



Vaše značka:
Ze dne: 5.12.2024
Č. j.: JIH/129034/24/ODK/Baň
Sp. zn.: S-JIH/125666/24/ODK/9

Rozdělovník

Vyřizuje: Pavla Baňková
Telefon: +420 599 430 269
Fax:
E-mail: pavla.bankova@ovajih.cz

Datum: 16.12.2024

Statutární město Ostrava Úřad městského obvodu Ostrava-Jih odbor správních činností písemnost evidenci
číslo 792
vyvěšena dne 17-12-2024
šňata dne I. KARVAJ
za správnost I. KARVAJ
Souběžně zveřejněno na elektronické úřední desce.

VEŘEJNÁ VYHLÁŠKA

Opatření obecné povahy

Stanovení přechodné úpravy provozu na pozemních komunikacích

Úřad městského obvodu Ostrava – Jih, vykonávající podle ust. § 61 zákona č. 128/2000 Sb., o obcích a v souladu s obecně závaznou vyhláškou statutárního města Ostrava č. 10/2022 - Statut města Ostravy, ve znění pozdějších předpisů, přenesenou působnost stanovenou mu ust. § 124 odst. 6 zákona č. 361/2000 Sb., o provozu na pozemních komunikacích, ve znění pozdějších předpisů (dále jen „zákon o silničním provozu“) vydává jako věcně a místně příslušný správní orgán pro místní komunikace III. a IV. třídy a účelové komunikace na území městského obvodu Ostrava – Jih toto opatření obecné povahy podle ust. § 77 zákona o silničním provozu, ve věci stanovení přechodné úpravy provozu na pozemních komunikacích:

Úřad městského obvodu Ostrava – Jih, odbor dopravy a komunálních služeb, s předchozím souhlasem majetkového správce místních komunikací III. a IV. třídy na území městského obvodu Ostrava – Jih a příslušného orgánu Policie ČR, vyhovuje žádosti doručené na ODK ÚMOB Ostrava-Jih dne 5. 12. 2024, kterou podalo Statutární město Ostrava, Městský obvod Ostrava-Jih, IČ: 00845451, se sídlem Horní 791/3, 700 30 Ostrava - Hrabůvka, a tímto

s t a n o v í

přechodnou úpravu provozu na pozemních komunikacích podle ust. § 77 zákona o silničním provozu, spočívající v dočasné změně úpravy provozu na místních komunikacích III. tř. č. 33c ul. Dr. Martíňka, č. 152c ul. Provaznická, č. 4c ul. Aberta Kučery, č. 64c ul. Jiřího Herolda a č. 52c ul. Horní v Ostravě-Hrabůvce, z důvodu zajištění bezpečnosti silničního provozu při organizaci kulturní akce „Novoroční ohňostroj v Hrabůvce“.

Pro umístění dopravního značení a zařízení na pozemní komunikaci se stanovují tyto podmínky:

792

1. Umístění dopravního značení (dále jen „DZ“) bude provedeno dle odsouhlasené, přiložené dokumentace, která je součástí tohoto stanovení přechodné úpravy provozu na pozemních komunikacích.
2. Dopravní značení a dopravní zařízení bude provedeno v reflexní úpravě podle normy ČSN EN 12899-1,2 a ČSN EN 1436; zákona o silničním provozu a vyhlášky 294/2015 Sb., kterou se provádějí pravidla provozu na pozemních komunikacích, ve znění pozdějších předpisů, a umístěno podle Zásad pro dopravní značení na pozemních komunikacích TP 66, čj. 52/203-160-LEG/1 MD ČR. Umístění provede právnická nebo fyzická osoba s platným oprávněním a způsobilostí a podle metodického pokynu MD SJ-PK pro oblast II4 – Provádění silničních a stavebních prací.
3. Dočasnou úpravu dopravního značení si zajistí žadatel; za splnění podmínek tohoto stanovení zodpovídá majetkový správce místních komunikací Ing. Lukáš Blahuta, tel. 599 430 279.
4. **Přechodné dopravní značení na místních komunikacích III. tř. bude umístěno pouze po dobu nezbytně nutnou k zajištění realizace akce**, která probíhá dne 1. 1. 2025 v termínu od 17:00 do 19:00 hod., a po jejím ukončení bude neprodleně odstraněno.

Poučení

Nedodržení podmínek stanovení je považováno za naplnění podstaty přestupku fyzické osoby dle ust. §42a, odst. 1 písm. i) zákona č. 13/1997 Sb. o pozemních komunikacích ve znění pozdějších předpisů, resp. přestupku právnické a podnikající fyzické osoby dle ust. § 42b, odst. 1 písm. i) zákona č. 13/1997 Sb. o pozemních komunikacích ve znění pozdějších předpisů. Při nedodržení podmínek může být postupováno vůči odpovědné osobě výzvou osoby pověřené výkonem státního dozoru a při zjištěném neplnění povinností daných výše uvedeným zákonem i uložení sankce silničním správním úřadem.

Toto stanovení o dopravním značení nenahrazuje povolení silničního správního úřadu k užívání komunikace jiným než obvyklým způsobem podle ust. § 25, zákona č. 13/1997 Sb. ve znění pozdějších předpisů, k uzávěře podle ust. §24 anebo k dopravnímu připojení podle ust. §10 téhož zákona. Pokud výsledkem řízení ve věci uvedených povolení je odlišná organizace dopravy než odpovídá tomuto stanovení, jiná omezení sil. provozu a podobně, musí zodpovědná osoba zajistit změnu stanovení, kterým se značení pro danou akci stanoví, jinak je toto stanovení neplatné a oprávnění z něj vyplývající zanikají. Totéž platí, jestliže úřad (vlastník) příslušný pro navazující pozemní komunikace stanoví přechodnou úpravu provozu v rozporu s tímto stanovením.

Odůvodnění

Toto stanovení přechodné úpravy provozu na místních komunikacích III. tř. bylo vydáno na základě žádosti Statutárního města Ostrava, městského obvodu Ostrava-Jih, IČ: 00845451, se sídlem Horní 791/3, 700 30 Ostrava - Hrabůvka, z důvodu konání kulturní akce „Novoroční ohňostroj v Hrabůvce“, spojené s uzavřením okružní křižovatky ul. Horní a Dr. Martínka a přilehlých místních komunikací, a to na základě posouzení dopravní situace zdejší úřadem, se souhlasem Policie ČR, Městské ředitelství Ostrava, dopravní inspektorát, Výstavní 55/705, 703 49 Ostrava – Vítkovice, č.j.: KRPT-290482/ČJ-2024-070706 ze dne 18. 11. 2024 a souhlasem majetkového správce místních komunikací III. a IV. třídy na území městského obvodu Ostrava – Jih. Účelem stanovení je zajištění bezpečnosti účastníků kulturní akce a s ní spojené omezení provozu na pozemních komunikacích.

Rozhodnutí o námítkách:

Podle ustanovení §77, odst. 5, zákona č. 361/2000 Sb. o provozu na pozemních komunikacích a změnách některých zákonů (zákon o silničním provozu), ve znění pozdějších předpisů, nedoručuje příslušný správní úřad opatření obecné povahy a nevyzývá dotčené osoby k podání připomínek a námitek.

Poučení o odvolání

792

Proti opatření obecné povahy dle ust. § 173 odstavce 2 zákona č. 500/2004 Sb. správní řád, ve znění pozdějších předpisů nelze podat opravný prostředek. Toto opatření obecné povahy, kterým se stanoví přechodná úprava provozu na pozemních komunikacích, nabývá ve smyslu ust. § 77 odst. 5 zákona č. 361/2000 Sb., o provozu na pozemních komunikacích, účinnosti pátým dnem po vyvěšení.

Příloha: situace

Pavla Baňková
referent oddělení dopravy
odboru dopravy a komunálních služeb
oprávněná úřední osoba

Rozdělovník:

1. Statutární město Ostrava, městský obvod Ostrava – Jih
2. Policie ČR, Městské ředitelství Ostrava, dopravní inspektorát, Výstavní 55/705, 703 49 Ostrava – Vítkovice


K vyvěšení na úřední desce:

1. ÚMOb Ostrava-Jih, odbor správních činností




Opatření obecné povahy se v souladu s ustanoveními §25 a §173 správního řádu doručuje veřejnou vyhláškou vyvěšením po dobu 15 dnů na úřední desce statutárního města Ostravy, Úřadu městského obvodu Ostrava-Jih a současně se zveřejňuje způsobem umožňujícím dálkový přístup. Po sejmutí musí být písemnost vrácena zpět na ÚMOb Ostrava-Jih, odbor dopravy a komunálních služeb.

STATUTÁRNÍ MĚSTO OSTRAVA ÚŘAD MĚSTSKÉHO OBVODU OSTRAVA-JIH odbor správních činností		vis. oob. /
Došlo:	17-12-2024	Zpracov. Kšena
Č.j.:	129526/24109	Díl. znak 91
Pod. listů:	3 14	

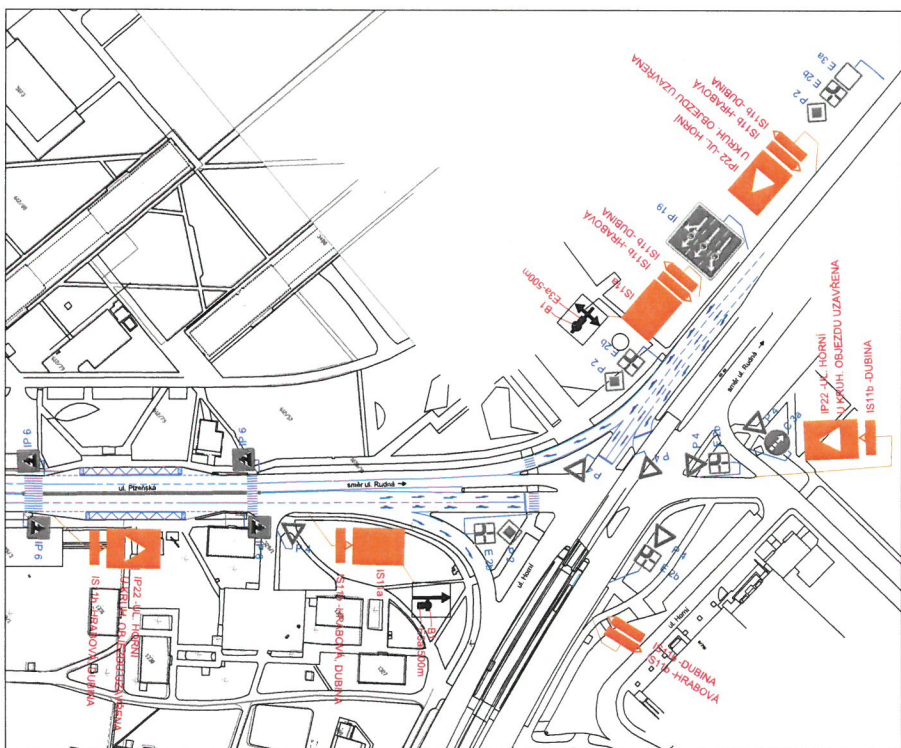712



LEGENDA:


-  Stávající svislé dopravní značení
-  Navržené svislé přechodné dopravní značení
-  Zrušené svislé dopravní značení

POZNÁMKA:




Stávající svislé dopravní značení je zakresleno v rozsahu nutném pro návrh.

Zedp. projektant	JIŘÍ BRÁNEK		
Vypracoval	JIŘÍ BRÁNEK		Jiří Bránek
Kontrola	JIŘÍ BRÁNEK		projektová dílna
Projektant	JIŘÍ BRÁNEK		Na Obecní 1528/10, 700 39 Ostrava-Hrabůvka
			IC : 11550937 tel: 737331902
ÚPRAVA ORGANIZACE DOPRAVY V DOBĚ KONÁNÍ OHNOSTROJE V MĚSTSKÉM OBLASTI OSTRAVA - JIH			
Objednatel : Státní město Ostrava, Městský úřad Ostrava - Jih		Datum : Listopad 2024	
Měřítko : 1 : 500		Číslo : 3	
Kl. ul. Pivovarská x ul. Horní x ul. Moravská - úprava organizace dopravy		Jiří Bránek	

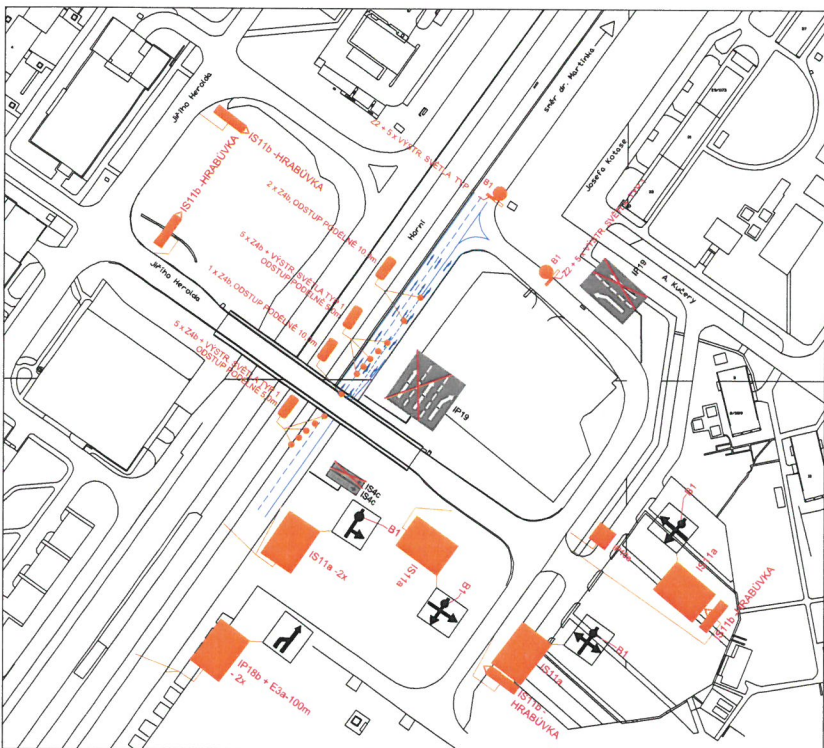712



LEGENDA:

-  Stávající svislé dopravní značení
-  Navržené svislé přechodné dopravní značení
-  Zrušené svislé dopravní značení


POZNÁMKA:

Stávající svislé dopravní značení je zakresleno v rozsahu nutném pro návrh.




Střep. projektant	JIRÍ BŘENEK		Jirí Břenek
Projektant	JIRÍ BŘENEK		projektová činnost
Kreslil	JIRÍ BŘENEK		Ná. Okresní 1528/10, 700 30 Ostrava-Hrabůvka
Kontrola	JIRÍ BŘENEK		IČ: 11550937 tel: 737331952
Název	ÚPRAVA ORGANIZACE DOPRAVY V DOBĚ KONÁNÍ OHNĚSTROJE V MĚSTSKÉM OBLASTI OSTRAVA - JIH		
Průběh	Úprava	Objednatel	Stávková Ostrava, Městský úřad Ostrava - Jih
		Datum	Lистопад, 2024
		Měřítko	1 : 1000
		Archivní číslo	2622824
Úř. Horní a ul. J. Heroldova - úprava organizace dopravy			6

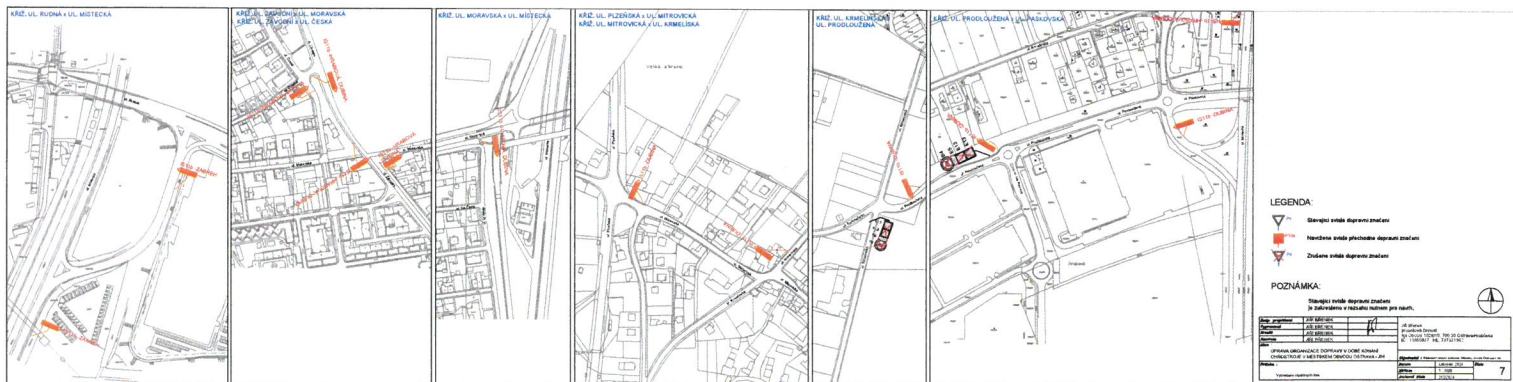

712

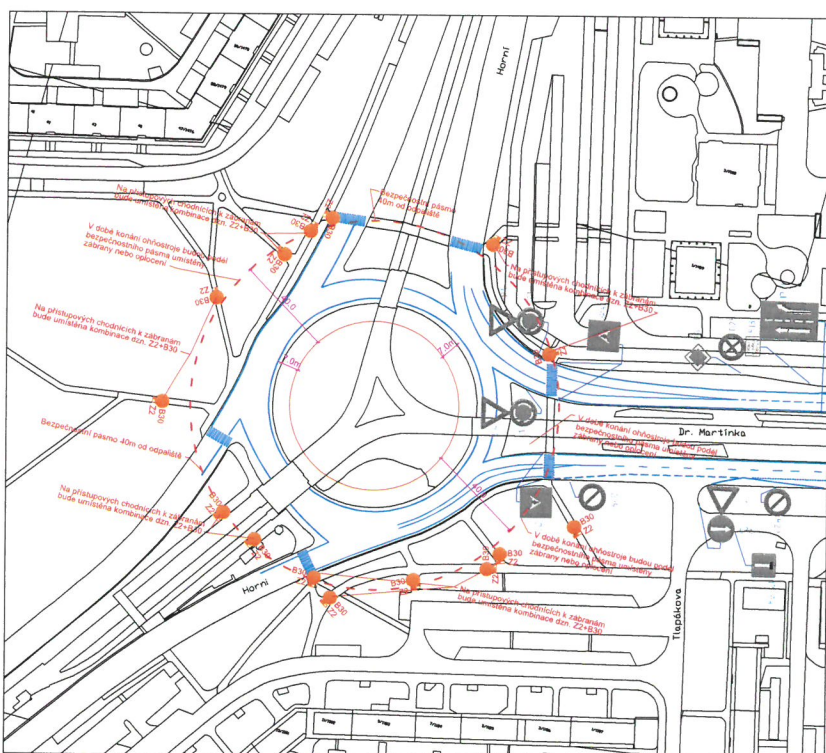

792




LEGENDA:

-  P4 Stávající svislé dopravní značení
-  P10a Navržené svislé přechodné dopravní značení

POZNÁMKA:

Stávající svislé dopravní značení je zakresleno v rozsahu nutném pro návrh.

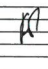


Endp. projektant	JIRÍ BRĚNEK		Jiri Brenek projektová činnost	
Vypracoval	JIRÍ BRĚNEK		Na Okraří 1528/10, 700 30 Ostrava-Hrabovka IČ: 11550937 tel: 737331952	
Kreslil	JIRÍ BRĚNEK			
Zemřela	JIRÍ BRĚNEK			
Název	ÚPRAVA ORGANIZACE DOPRAVY V DOBĚ KONÁNÍ OHŇOSTROJE V MĚSTSKÉM OBLASTI OSTRAVA - JIH			
PPřítaha	Odpovědný: Státní město Ostrava, Město obvod Ostrava - Jih		Datum	Lистопад, 2024
	K02, ul. Dr. Martínka a ul. Horní - vyznačení bezpečnostního pásma kolem odpařiče		Měřítko	1 : 1000
			Zpracování	číslo 262/2024
				8

792

21-11-2024

Stanovisko pracovní skupiny
OŘD při odboru dopravy MMO

Slouží jako podklad
pro stanovení
místní / přechodné úpravy SP


 Městský úřad
 Dopravní úřad
 Vytavňov. úř.
 703 40 Ostrava-Vitkovice

Odsouhlaseno dne: 18-11-2024


pod č.j.: KRPT-290482/2024-20706

Vedoucí DI MŘ PČR Ostrava

Platnost omezena:

do: 18-11-2025 podpis: por. Ing. Aloš Kořistka

SOUHLAS S NAVRŽENÝM
DOPRAVNÍM ZNAČENÍM





 Ostravské komunikační, a.s.
 Ostravské inženýrství
 oddělení dopravního inženýrství
 Novoveská 25/266, 700 03 Ostrava, Staré Město
 IČ: 25796544, DIČ: CZ25796544

por. Bc. Lukáš ZAJACZ

Souhlas dle § 77/2b zák. č. 361/2000 Sb.
25/6c 2.č. 24 / 2.č. 13 / 199+Sb.
25/6d 2.č. 13 / 199+Sb.

STATUTÁRNÍ MĚSTO OSTRAVA
 Úřad městského obvodu Ostrava-Jih
 odbor dopravy a komunálních služeb
 ul. Horní 3
 700 30, Ostrava-Hrabůvka


LEGENDA:

-  P4 Stávající svislé dopravní značení
-  IP10a Navržené svislé přechodné dopravní značení
-  P4 Zrušené svislé dopravní značení

POZNÁMKA:

Stávající svislé dopravní značení je zakresleno v rozsahu nutném pro návrh.



Zodp. projektant	JIŘÍ BŘENEK		Jiří Břenek projektová činnost Na Obecní 1528/10, 700 30 Ostrava-Hrabůvka IČ : 11550937 tel.: 737331962		
Vypracoval	JIŘÍ BŘENEK				
Kreslil	JIŘÍ BŘENEK				
Kontrola	JIŘÍ BŘENEK				
Akce :	ÚPRAVA ORGANIZACE DOPRAVY V DOBĚ KONÁNÍ OHŇOSTROJE V MĚSTSKÉM OBVODU OSTRAVA - JIH		Objednatel : Statutární město Ostrava, Městský obvod Ostrava - Jih		
Příloha :	Křiž. ul. Dr. Martínka x ul. Místecká, ul. Dr. Martínka - úprava organizace dopravy		Datum	Listopad, 2024	Číslo 2
			Měřítko	1 : 1000	
			Archivní číslo	262/2024	

792

Stanovisko pracovní skupiny
OŘD při odboru dopravy MMO

21-11-2024

SOUHLAS S NAVRŽENÝM
DOPRAVNÍM ZNAČENÍM

Slouží jako podklad
pro stanovení
místní / přechodné úpravy SP

Ostravské
komunikace, a.s.
Ostravské komunikační a.s.
oddělení dopravního inženýrství
Novoveská 25/1266, 703 00 Ostrava-Mariánské Hory
IČ 26296544, DIČ CZ 5396544

Policie České republiky
Městské ředitelství policie Ostrava
Dopravní inspektorát
Výstavní 117/55
703 00 OSTRAVA
Odsouhlasená příloha
k č. j. KRPT-290482/07-2024-101206
pro potřeby: PDZ, ZVC, UZVAM, UZAVPZA

por. Bc. Lukáš ZAJACZ
komisař

STATUTÁRNÍ MĚSTO OSTRAVA
Úřad městského obvodu Ostrava-Jih
odbor dopravy a komunálních služeb
Horní 3
700 30 Ostrava-Hrabůvka

LEGENDA:



P4 Stávající svislé dopravní značení




IP10a Navržené svislé přechodné dopravní značení




P4 Zrušené svislé dopravní značení

POZNÁMKA:

Stávající svislé dopravní značení
je zakresleno v rozsahu nutném pro návrh.

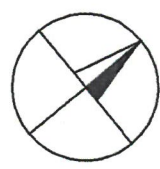


Zodp. projektant	JIŘÍ BŘENEK		Jiří Břenek projektová činnost Na Obecní 1528/10, 700 30 Ostrava-Hrabůvka IČ : 11550937 tel.: 737331962		
Vypracoval	JIŘÍ BŘENEK				
Kreslil	JIŘÍ BŘENEK				
Kontrola	JIŘÍ BŘENEK				
Akce :	ÚPRAVA ORGANIZACE DOPRAVY V DOBĚ KONÁNÍ OHŇOSTROJE V MĚSTSKÉM OBVODU OSTRAVA - JIH		Objednatel : Statutární město Ostrava, Městský obvod Ostrava - Jih		
Příloha :	Křiž. ul. Plzeňská x ul. Horní x ul. Moravská - úprava organizace dopravy		Datum	Listopad, 2024	Číslo 3
			Měřítko	1 : 1000	
			Archivní číslo	262/2024	

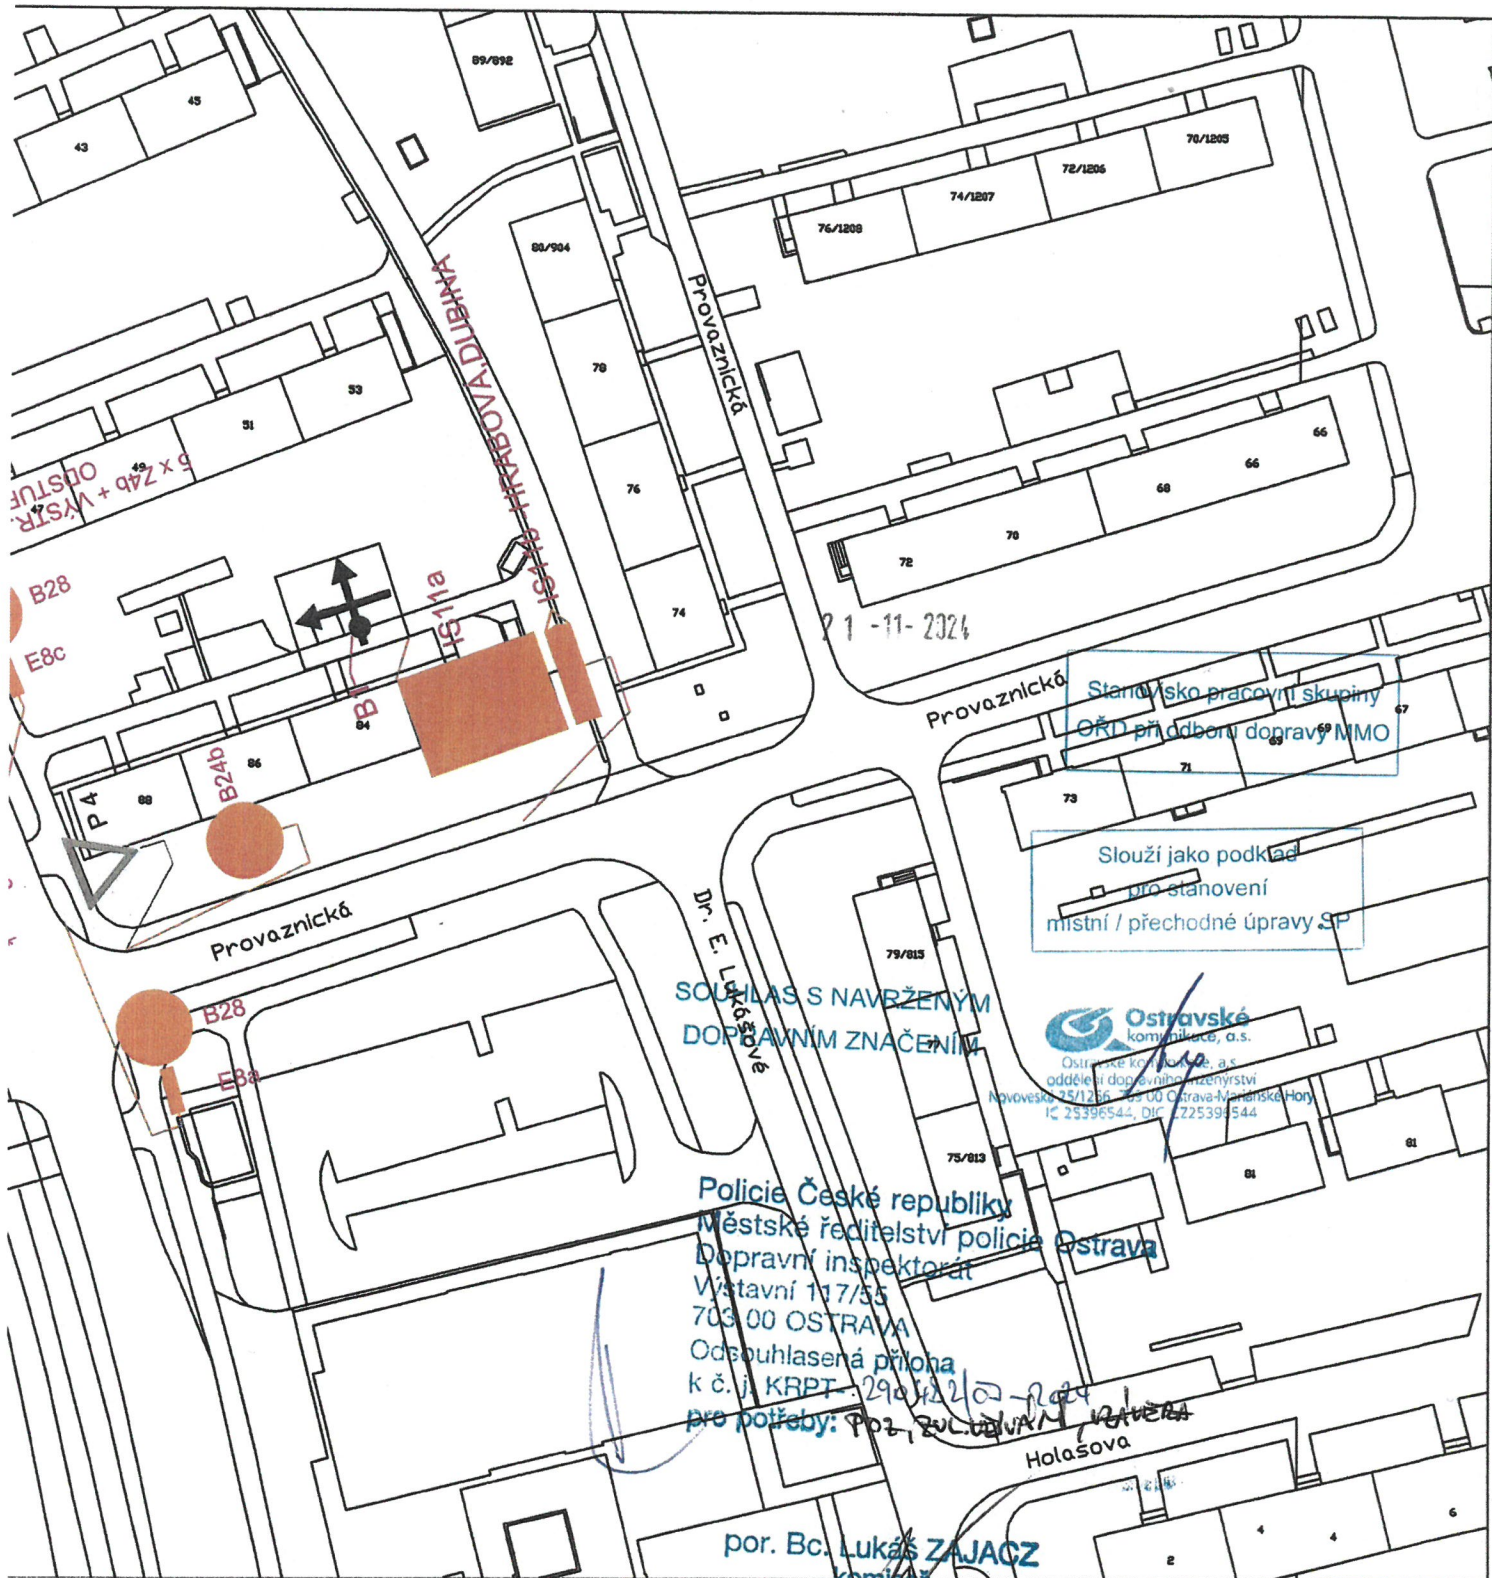

POZNÁMKA:

Stávající svislé dopravní značení je zakresleno v rozsahu nutném pro návrh.

Zodp. projektant	JIŘÍ BŘENEK		Jiří Břenek projektová činnost Na Obecní 1528/10, 700 30 Ostrava-Hrabůvka IČ: 11550937 tel.: 737331962							
Vypracoval	JIŘÍ BŘENEK									
Kreslil	JIŘÍ BŘENEK									
Kontrola	JIŘÍ BŘENEK									
Akce :	ÚPRAVA ORGANIZACE DOPRAVY V DOBĚ KONÁNÍ OHŇOSTROJE V MĚSTSKÉM OBVODU OSTRAVA - JIH		Objednatel : Statutární město Ostrava, Městský obvod Ostrava - Jih							
Příloha :	Kříž. ul. Horní x ul. Provoznická - úprava organizace dopravy		<table border="1" style="width: 100%;"> <tr> <td>Datum</td> <td>Listopad, 2024</td> <td rowspan="3" style="text-align: center; vertical-align: middle;"> <div style="border: 1px solid black; border-radius: 50%; width: 40px; height: 40px; display: flex; align-items: center; justify-content: center; margin: 0 auto;"> 4 </div> </td> </tr> <tr> <td>Měřítko</td> <td>1 : 1000</td> </tr> <tr> <td>Archivní číslo</td> <td>262/2024</td> </tr> </table>	Datum	Listopad, 2024	<div style="border: 1px solid black; border-radius: 50%; width: 40px; height: 40px; display: flex; align-items: center; justify-content: center; margin: 0 auto;"> 4 </div>	Měřítko	1 : 1000	Archivní číslo	262/2024
Datum	Listopad, 2024	<div style="border: 1px solid black; border-radius: 50%; width: 40px; height: 40px; display: flex; align-items: center; justify-content: center; margin: 0 auto;"> 4 </div>								
Měřítko	1 : 1000									
Archivní číslo	262/2024									

STATUTÁRNÍ MĚSTO OSTRAVA
 Úřad městského obvodu Ostrava - Jih
 odbor dopravy a komunálních služeb
 ul. Horní 3
 700 30 Ostrava-Hrabůvka



792

21-11-2024

Stanovisko pracovní skupiny
OŘD při odboru dopravy MMO

Slouží jako podklad
pro stanovení
místní / přechodně úpravy SP

SOUHLAS S NAVRŽENÝM
DOPRAVNÍM ZNAČENÍM


Ostravské komunikace, a.s.
oddělení dopravního inženýrství
Novoveská 25/1266, 709 00 Ostrava-Štátní Hory
IČ 25396544, DIČ CZ25396544

Policie České republiky
Městské ředitelství policie Ostrava
Dopravní inspektorát
Výstavní 117/55
703 00 OSTRAVA
Odsouhlasená příloha
k č. j. KRPT- 290 482/2024-2024
pro potřeby: PDZ, ZUL, UEDVAN, KRAVORA

LEGENDA:



Stávající svislé dopravní značení



Navržené svislé přechodné dopravní značení



Zrušené svislé dopravní značení


por. Bc. Lukáš ZAJACZ
komisář

STATUTÁRNÍ MĚSTO OSTRAVA
Úřad městského obvodu Ostrava-Jih
Odbor dopravy a komunálních služeb
Horní 3
700 30 Ostrava-Hrabůvka

POZNÁMKA:

Stávající svislé dopravní značení
je zakresleno v rozsahu nutném pro návrh.



Zodp. projektant	JIŘÍ BŘENEK		Jiří Břenek projektová činnost Na Obecní 1528/10, 700 30 Ostrava-Hrabůvka IČ : 11550937 tel.: 737331962		
Vypracoval	JIŘÍ BŘENEK				
Kreslil	JIŘÍ BŘENEK				
Kontrola	JIŘÍ BŘENEK				
Akce :	ÚPRAVA ORGANIZACE DOPRAVY V DOBĚ KONÁNÍ OHŇOSTROJE V MĚSTSKÉM OBVODU OSTRAVA - JIH		Objednatel : Statutární město Ostrava, Městský obvod Ostrava - Jih		
Příloha :	Křiž. ul. Plzeňská x ul. Horní - úprava organizace dopravy		Datum	Listopad, 2024	Číslo 5
			Měřítko	1 : 1000	
			Archivní číslo	262/2024	

742

21-11-2024

Stanovisko pracovní skupiny
OŘD při odboru dopravy MMO

Slouží jako podklad
pro stanovení
místní / přechodné úpravy SP

 **Ostravské komunikace, a.s.**
Ostravské komunikace, a.s.
oddělení dopravního inženýrství
Novoveská 25/1266, 709 00 Ostrava-Mariánské Hory
IČ 25396544, DIČ CZ25396544

SOUHLAS S NAVRŽENÝM
DOPRAVNÍM ZNAČENÍM

LEGENDA:



P4 Stávající svislé dopravní značení



IP10a Navržené svislé přechodné dopravní značení



P4 Zrušené svislé dopravní značení

Policie České republiky
Městské ředitelství policie Ostrava
Dopravní inspektorát
Výstavní 117/55
703 00 OSTRAVA
Odsouhlasená příloha
k č. j. KRPT- 290482/2024
pro potřeby: PDR, ZVL. VĚTVANÍ, UZAVÍRKA


por. Bc. Lukáš ZAJACZ
komisář

POZNÁMKA:

Stávající svislé dopravní značení
je zakresleno v rozsahu nutném pro návrh.

STATUTÁRNÍ MĚSTO OSTRAVA
Úřad městského obvodu Ostrava-Jih
odbor dopravy a komunálních služeb
U. Horní 3
700 30 Ostrava-Hrabůvka



Zodp. projektant	JIŘÍ BŘENEK		Jiří Břenek projektová činnost Na Obecní 1528/10, 700 30 Ostrava-Hrabůvka IČ : 11550937 tel.: 737331962
Vypracoval	JIŘÍ BŘENEK		
Kreslil	JIŘÍ BŘENEK		
Kontrola	JIŘÍ BŘENEK		
Akce :	ÚPRAVA ORGANIZACE DOPRAVY V DOBĚ KONÁNÍ OHŇOSTROJE V MĚSTSKÉM OBVODU OSTRAVA - JIH		Objednatel : Statutární město Ostrava, Městský obvod Ostrava - Jih
Příloha :	Vyznačení objízdnych tras	Datum	Listopad, 2024
		Měřítko	1 : 2000
		Archivní číslo	262/2024
		Číslo	7

792

21-11-2024

Stanovisko pracovní skupiny
OŘD při odboru dopravy MMO


Slouží jako podklad
pro stanovení
místní / přechodné úpravy SP

SOUHLAS S NAVRŽENÝM
DOPRAVNÍM ZNAČENÍM

Ostravské komunikace, a.s.
Ostravské komunikace, a.s.
oddělení dopravního inženýrství
Novoveská 25/1266, 700 00 Ostrava-Mariánské Hory
IČ 25396544, DIČ CZ25396544

Policie České republiky
Městské ředitelství policie Ostrava
Dopravní inspektorát
Výstavní 117/55
703 00 OSTRAVA
Odsouhlasená příloha
k č. j. KRPT-290482/0-2024
pro potřeby: PDZ, ZVL, UZAVAZ, UZAVAZA

LEGENDA:

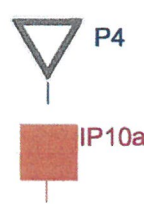

Stávající svislé dopravní značení
Navržené svislé přechodné dopravní značení

por. Bc. Lukáš ZAJACZ
komisář

STATUTÁRNÍ MĚSTO OSTRAVA
úřad městského obvodu Ostrava-Jih
odbor dopravy a komunálních služeb
ul. Horní 3
700 30 Ostrava-Hrabůvka

POZNÁMKA:

Stávající svislé dopravní značení
je zakresleno v rozsahu nutném pro návrh.



Zodp. projektant	JIŘÍ BŘENEK		Jiří Břenek projektová činnost Na Obecní 1528/10, 700 30 Ostrava-Hrabůvka IČ : 11550937 tel.: 737331962		
Vypracoval	JIŘÍ BŘENEK				
Kreslil	JIŘÍ BŘENEK				
Kontrola	JIŘÍ BŘENEK				
Akce :	ÚPRAVA ORGANIZACE DOPRAVY V DOBĚ KONÁNÍ OHŇOSTROJE V MĚSTSKÉM OBVODU OSTRAVA - JIH		Objednatel : Statutární město Ostrava, Městský obvod Ostrava - Jih		
Příloha :	Křiž. ul. Dr. Martinka x ul. Horní - vyznačení bezpečnostního pásma kolem odpaliště		Datum	Listopad, 2024	Číslo 8
		Měřítko	1 : 1000		
		Archivní číslo	262/2024		