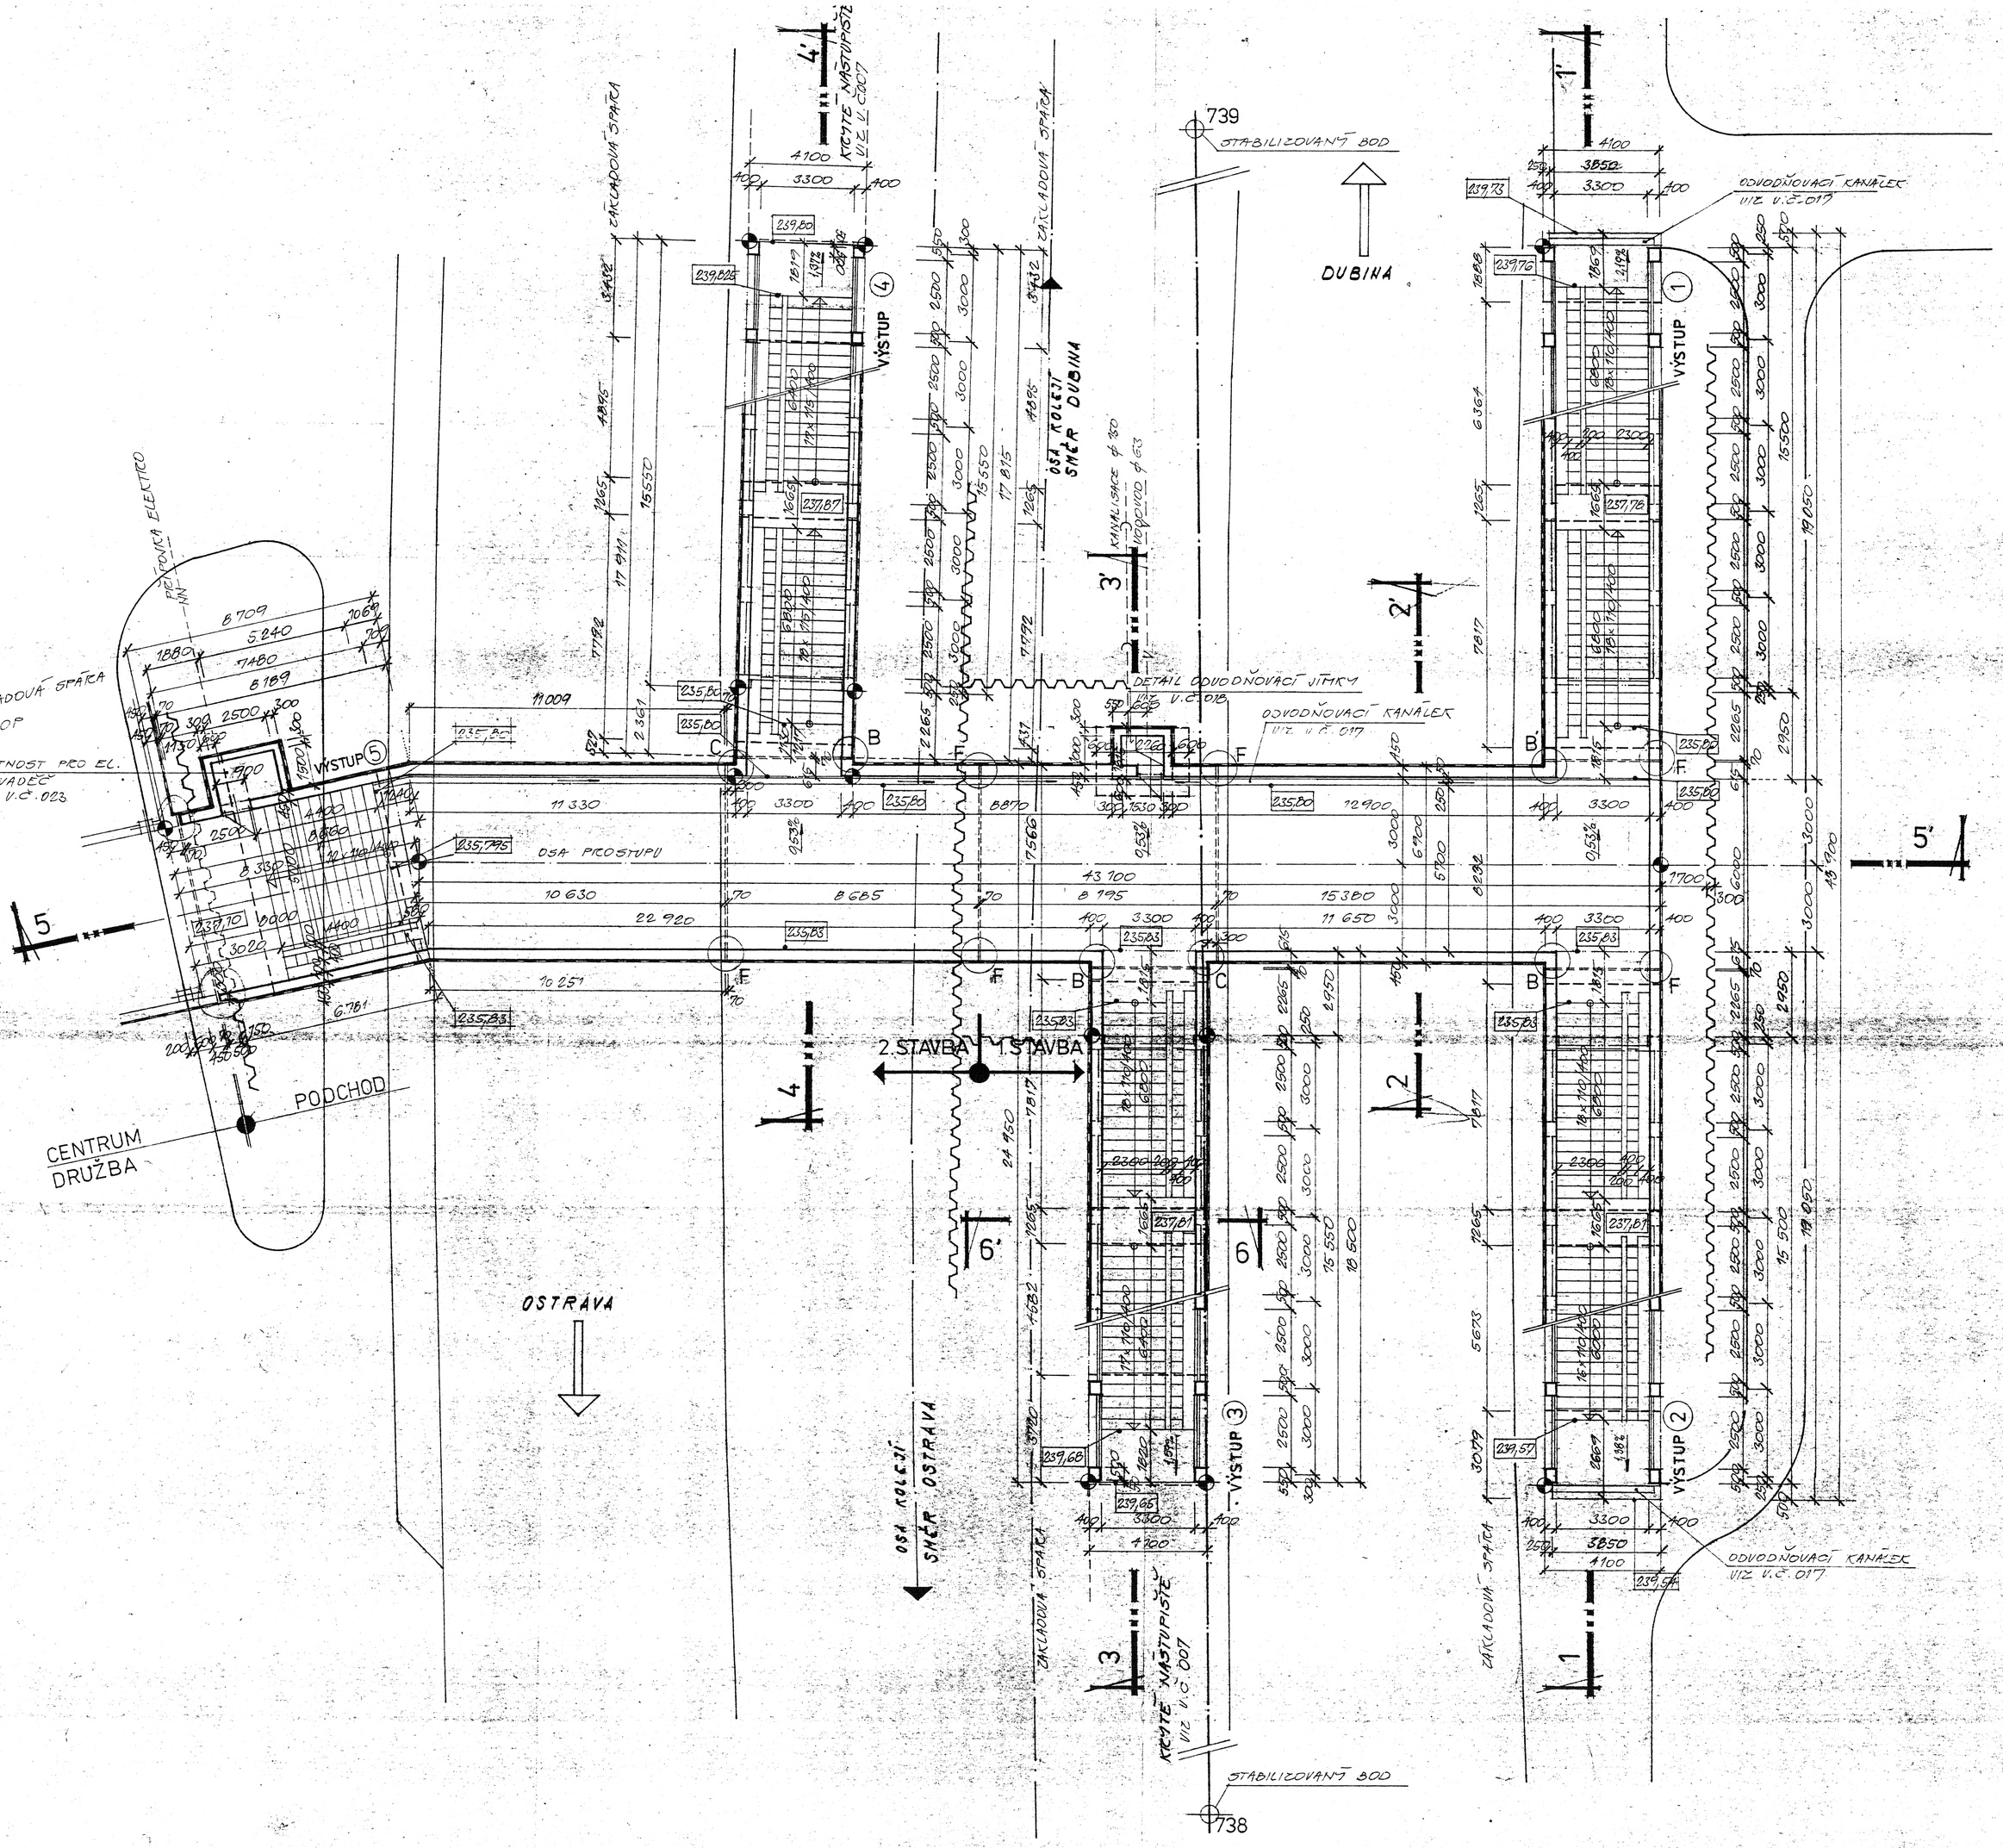

POZNÁMKA

- VÝŠKOVÝ SYSTÉM JADRANSKÝ
- VÝŠKOVÉ ÚE PODCHOD NAVÁZÁN NA 1.PP CENTRUM „DRUŽBA"
- VÝŠKOVÉ KÓTY JSOU UVEDENY PŘED PROVÁDĚNÍM DLAŽEB
- DETAILY DILATACÍ F, B, C, B' V.Č. 021 až 024
- SKLADBA IZOLACE VIZ ŘEZ 2-2' V.Č. 010
- ZÁKLADOVÁ SPÁRA - LOMY - VČETNĚ PODKLADNÍHO BETONU
- VYTYČOVACÍ BODY
- ŽELBET: KONSTRUKCE B TŘ. II (B 250)
- LARSEN: STĚNA - ŠPUNTOVNICE TYP III N - VIZ STATIKA V.Č. 201
- VEŠKERÉ KÓTY JSOU UVEDENY PŘED PROVÁDĚNÍM OBKLADŮ STĚN A SCHODIŠŤ / VÝSTUPŮ
- ZÁMEČNICKÉ VÝROBKY - JEJICH ROZMÍSTĚNÍ V.Č. 024
- NÁBETONÁVKA SCHODIŠTĚ Z BETONU TŘ. II (B 170).
- PŘÍPOJKA KANALIZACE
- PŘÍPOJKA VODY
- PŘÍPOJKA ELEKTRO

Městský investorský útvar
INŽENÝRSKÁ A DOPRAVNÍ STAVBY
701 12 OSTRAVA 1, Jiráskovo 7

OBJ. 111,208

ZODP. PROJEKT.	VYPRACOVAL	KONTROLA	STAVOPROJEKT OSTRAVA 1
ING. ARCH. J. BOBEK	L. BIJOKOVÁ	ING. J. NÁLUŠEK	
MĚSTO: OSTRAVA 3	INVESTOR: MÚ OSTRAVA	DATUM: VIII / 88	
STAVBA: PODCHOD OSTRAVA 3		SKUP. FO: J. P.	
		C. ZAK.	
SPODNÍ STAVBA		M: 1:100	Č. VÝK.: 006