



**Kupková Hana**

**Komu:** Decková Monika Bc.  
**Předmět:** FW: Dotaz

STATUTÁRNÍ MĚSTO OSTRAVA MĚSTSKÝ OBLVOD OSTRAVA-JIH odbor investiční		Čís dopor.
Doslo:	29-09-2014	Zápis z jednání SVIDER
Č. j.:	056728/14/100	UKI znak
Počet listů:	1	514
	Pril.: -	

**From:** [REDACTED]  
**Sent:** Monday, September 29, 2014 8:25 AM  
**To:** posta  
**Subject:** Dotaz

Dobrý den , mám dotaz, v Ostravě Dubině u zastávky Intespar se plánuje autobusový terminál. Mám to chápat tak, že je to vlastně autobusové nádraží. Jakou bude mít rozlohu a s jakou kapacitou autobusů se počítá. Důvodem mého dotazu je , že bydlím v této oblasti a myslím si, že centrum Ostravy se zbaví škodlivých látek z autobusů a ten zápach teď budeme číchat na Dubině.

28/9/2014

[REDACTED]

**Decková Monika Bc.**

---

**Od:** Svider Miroslav Ing.  
**Odesláno:** 3. října 2014 11:47  
**Komu:** [REDACTED]  
**Kopie:** Decková Monika Bc.  
**Předmět:** RE: TERMINÁL Dubina - Dotaz  
**Přílohy:** Terminál Dubina.pdf

Dobrý den pane [REDACTED]

reagujeme na Váš dotaz ohledně nového autobusového terminálu u INTERSPARU na Dubině.

Statutární město Ostrava přijalo koncepci ukončování příměstských linek na terminálech na okrajích města s návazností na tramvajové linky MHD. Už v roce 2005 při prodloužení tramvajové trati do tohoto prostoru bylo uvažováno o dobudování plochy pro autobusy včetně nástupní a výstupní zastávky, k čemuž dochází až nyní. Po realizaci zde budou ukončeny příměstské autobusové linky přijíždějící od Krmelína. Příjezd příměstských linek do terminálu bude přímým odbočeními silnice I/58 na okružní křižovatku u hypermarketu, dále po stávající komunikaci se zastávkovými zálivy a pak vlevo na novou výstupní zastávku ve vjezdu na novou odstavnou plochu. Nástupní zastávka bude na výjezdu z odstavné plochy.. Nástupní a výstupní zastávky jsou navrženy v délce 18 m. Kapacita bude 8 vozidel (bez nutnosti couvání a za předpokladu zajištění organizace dopravy).

Plocha autobusového terminálu bude 1 605 m<sup>2</sup>, chodníky o celkové ploše 242 m<sup>2</sup>, s povrchem ze zámkové dlažby tl. 6 cm a dvě autobusové zastávky s betonovým krytem o ploše 108 m<sup>2</sup>.

V příloze Vám přeposílám katastrální snímek se zakreslením dotčeného území.

V žádném případě se nejedná o autobusové nádraží.

Po zajištění projektové dokumentace městským obvodem byla akce předána k realizaci odboru investičnímu MMO.

S pozdravem

**Ing.Miroslav Svider**

vedoucí oddělení realizace investic

**Městský obvod Ostrava-Jih**

odbor investiční



Horní 3, 730 00 Ostrava-Hrabůvka

T +420 599 430 473

F +420 599 430 484

E [miroslav.svider@ovajih.cz](mailto:miroslav.svider@ovajih.cz)

W [www.ovajih.cz](http://www.ovajih.cz)

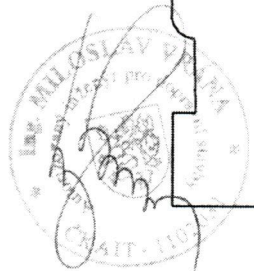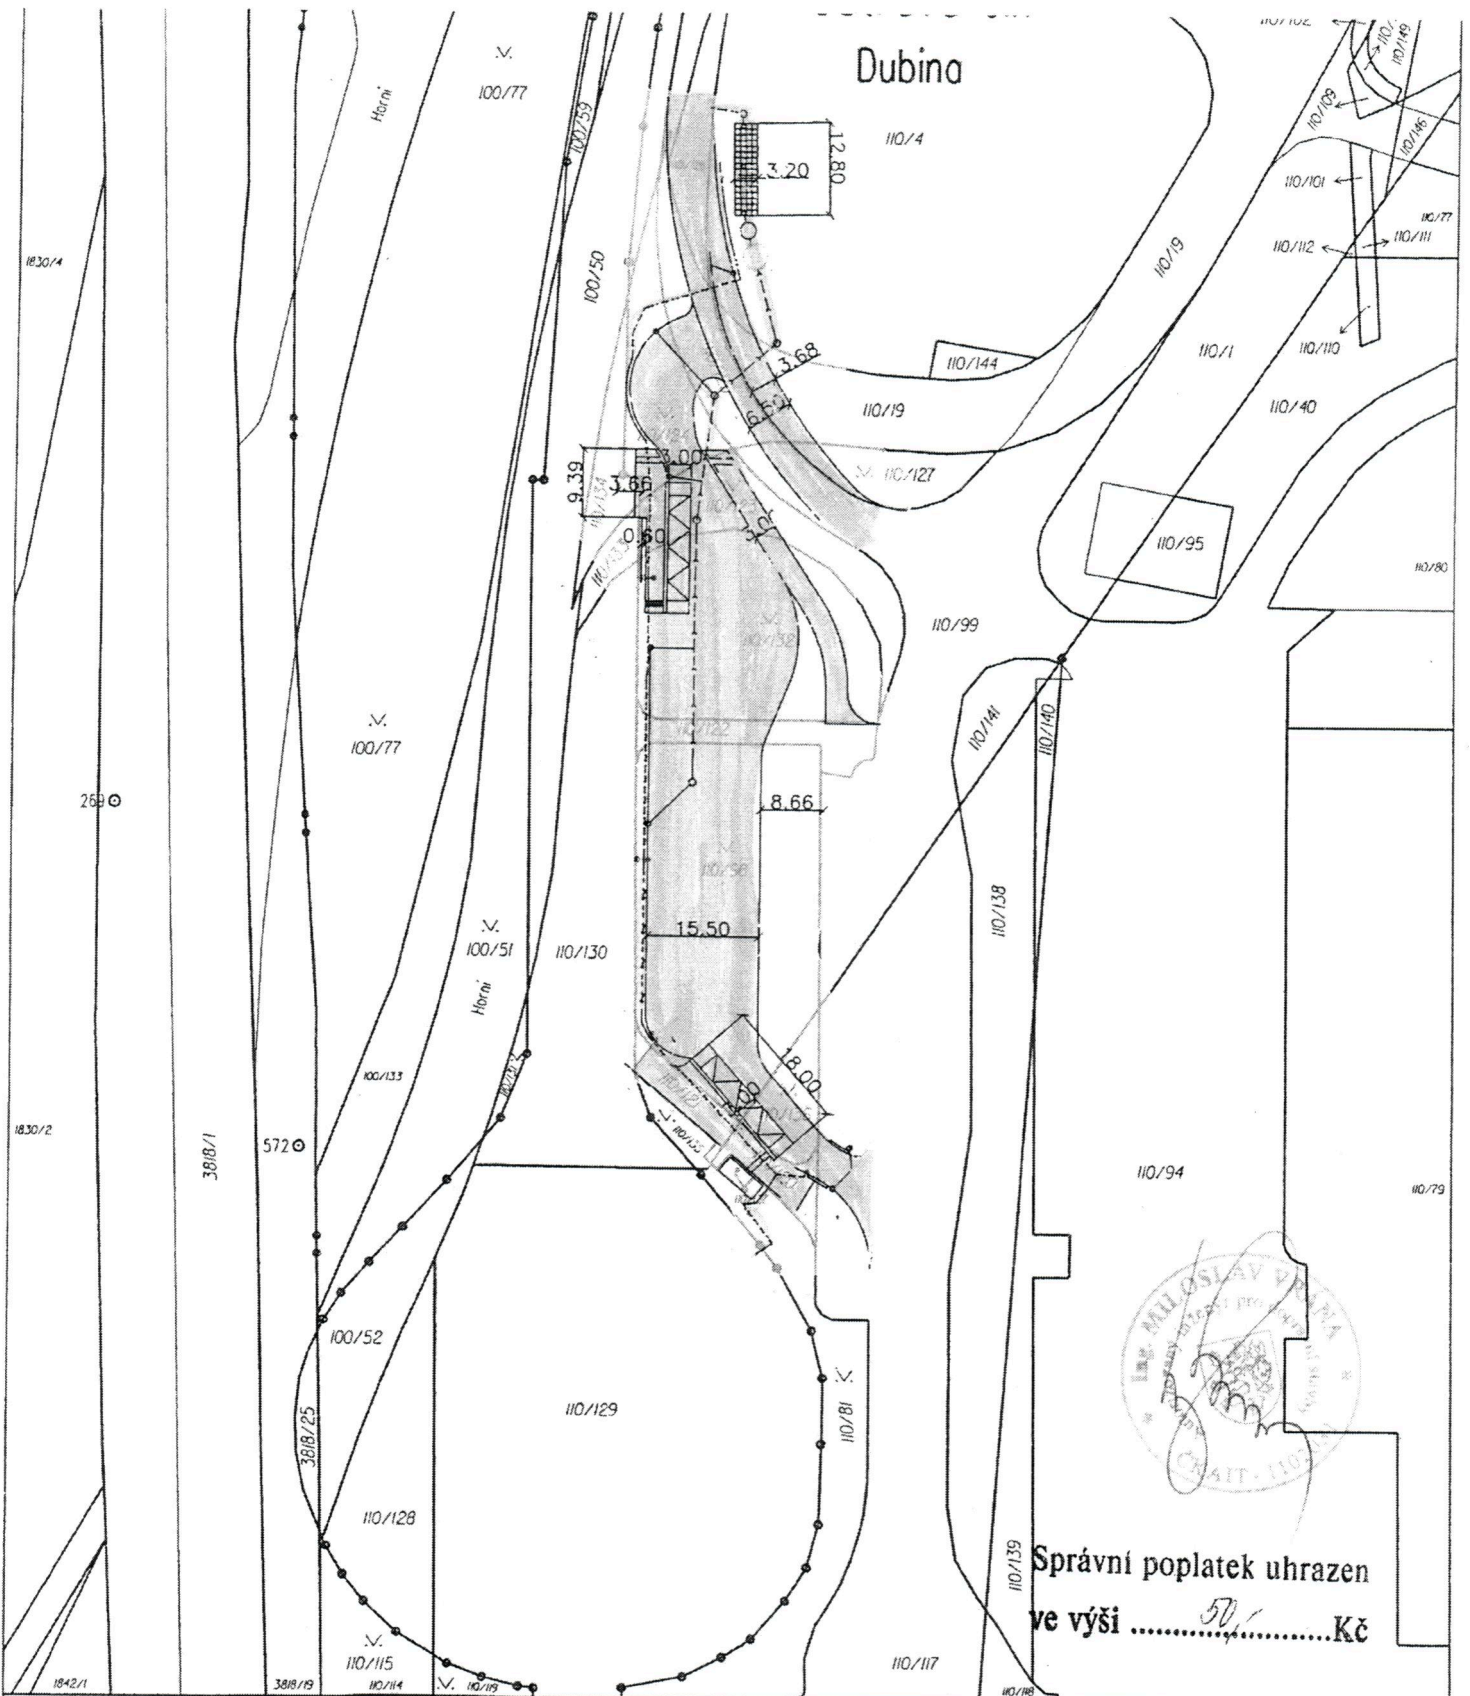

Správní poplatek uhrazen  
ve výši ..... 50,- ..... Kč

Katastrální úřad pro Moravskoslezský kraj, Katastrální pracoviště Ostrava	Okres Ostrava-město	Obec Ostrava
Kat. úzení Dubina u Ostravy	Mapový list č. OSTRAVA 9-4/14	Měřítko 1:1000
<b>KOPIE KATASTRÁLNÍ MAPY</b>		
Stav k 16. 5. 2012, 12:11:24	Vyhotovil Kawuloková Miluše	Dne 16.05.2012 12:11:24

Podpis *Kawuloková*  
Číslo Razítka **3**  
Katastrální úřad pro Moravskoslezský kraj  
Katastrální pracoviště Ostrava  
15  
PV - 4349/2012