



Statutární město Ostrava – Městský obvod Ostrava-Jih		
EVIDENČNÍ ČÍSLO		
15	657	011
rok	poř. číslo	zkr. odb.

č. 37/014/124/15/Hud

## Smlouva o uzavření budoucí smlouvy o zřízení věcného břemene - služebnosti Smlouva o právu provést stavbu

v souladu s ustanovením § 1785 a násl., § 1257 a násl. zákona č. 89/2012 Sb., občanský zákoník, v platném znění a na základě usnesení Rady městského obvodu Ostrava-Jih čís. 0892/22 ze dne 4.6.2015 mezi:

### Statutární město Ostrava – městský obvod Ostrava-Jih,

Horní 3, 700 30 Ostrava-Hrabůvka

IČ: 00845451 DIČ: CZ00845451

zastoupený starostou městského obvodu Bc. Martinem Bednářem

bankovní spojení: Komerční banka, a.s., Ostrava

číslo účtu: 19-1520761/0100

dále jen “budoucí povinný”

a

### O2 Czech Republic a.s.

se sídlem Praha 4 – Michle, Za Brumlovkou 266/2, PSČ 140 22

IČ: 601 93 336, DIČ: CZ60193336

zapsaná v OR vedeném Městským soudem v Praze, oddíl B, vložka 2322

bankovní spojení: Citibank Europe plc. org. sl.

číslo účtu: 2003520107/2600

zastoupená na základě plné moci společnosti

### Vegacom a.s.

se sídlem Praha 4 – Lhotka, Novodvorská 1010/14, PSČ 142 01

IČ: 257 88 680, DIČ: CZ25788680

zapsaná v OR vedeném Městským soudem v Praze, oddíl B, vložka 6070

zastoupená na základě plné moci svým zaměstnancem p. Pavlem Sedlářem, nar. 27.4.1961

## PREAMBULE

- A) Představenstvo společnosti O2 Czech Republic a.s., se sídlem Praha 4 – Michle, Za Brumlovkou 266/2, PSČ 140 22, IČO 601 93 336, zapsané v obchodním rejstříku vedeném Městským soudem v Praze, spisová značka B 2322 (pro účely této preambule dále jen „Rozdělovaná společnost“), zabezpečilo v souladu s příslušnými ustanoveními zákona č. 125/2008 Sb., o přeměnách obchodních společností a družstev, ve znění pozdějších předpisů (dále jen „zákon o přeměnách“), vyhotovení projektu rozdělení Rozdělované společnosti formou odštěpení se vznikem jedné nové společnosti ve smyslu § 243 odst. 1 písm. b) bod 1 zákona o přeměnách (dále jen „Projekt“ a uvedené rozdělení podle Projektu dále jen „Rozdělení“). Právní účinky Rozdělení nastanou v souladu s § 59 odst. 1 zákona o přeměnách dnem zápisu Rozdělení do obchodního rejstříku (dále jen „Den Rozdělení“).
- B) V důsledku Rozdělení na nově vzniklou nástupnickou společnost (dále jen „Nástupnická společnost“ nebo „Divize infrastruktura a velkoprodej“) přejde podle § 244 odst. 2 zákona o přeměnách také část jmění Rozdělované společnosti, a to rovněž majetek a dluhy, které Rozdělovaná společnost nabyla nebo nabude po 31. 12. 2014 na účet Nástupnické společnosti nebo Divize infrastruktura a velkoprodej.



3.

*K nabytí práv odpovídajících věcnému břemeni - služebnosti je nutný vklad do katastru nemovitostí u Katastrálního úřadu pro Moravskoslezský kraj, Katastrální pracoviště Ostrava.*

4.

*Smluvní strany se dohodly, že návrh na vklad věcného práva odpovídajícímu věcnému břemeni - služebnosti podá povinný do 15 dnů od připsání úhrady za zřízení věcného břemene - služebnosti oprávněným na účet povinného.*

5.

*Oprávněný se dále zavazuje k úhradě nákladů spojených s podáním návrhu na vklad věcného práva - služebnosti z této smlouvy ve výši 1.000,- Kč, a to formou kolkové známky, kterou bude opatřeno jedno vyhotovení návrhu.“*

IV.

Tato smlouva zakládá právo provést stavbu veřejné komunikační sítě pod názvem „71010-007916 -VPI Ostrava, Moravská SO 461 přel. SEK“ na částech pozemků p.p.č. 566/108 ostatní plocha, ostatní komunikace a p.p.č. 566/145 ostatní plocha, neplodná půda v k.ú. Zábřeh nad Odrou, obec Ostrava, jak je vyznačeno zákresem v situačním snímku, který je nedílnou součástí této smlouvy, ve vztahu k územnímu řízení ve smyslu ustanovení § 86 odst. 2 písm. a), ve vztahu k územnímu souhlasu ve smyslu ustanovení § 96 odst. 3 písm. a), ve vztahu k ohlášení stavby ve smyslu ustanovení § 105 odst. 1 a ve vztahu ke stavebnímu řízení ve smyslu ustanovení § 110 odst. 2 písm. a) zákona č. 183/2006 Sb., o územním plánování a stavebním řádu (stavební zákon), v platném znění.

Vlastník pozemků – budoucí povinný tímto souhlasí se vstupem, realizací a umístěním uvedené stavby na dotčených pozemcích za podmínky, že povrchové úpravy zpevněných povrchů (chodníky, komunikace) budou řešeny v souladu s požadavky správce místních komunikací odboru dopravy a komunálních služeb.

V.

Ustanovení této smlouvy jsou závazná i pro právní nástupce obou smluvních stran.

VI.

Smlouva nabývá platnosti a účinnosti dnem jejího podpisu oběma smluvními stranami a uzavírá se na dobu určitou do 30.6.2017.

Smlouvu lze měnit pouze písemnými dodatky po předchozí vzájemné dohodě obou smluvních stran.

Smluvní strany výslovně souhlasí se zveřejněním celého textu této smlouvy na oficiálních webových stránkách statutárního města Ostravy, městského obvodu Ostrava-Jih <http://www.ovajih.cz> anebo na jiných stránkách určených ke zveřejňování smluv uzavřených statutárním městem Ostrava, městským obvodem Ostrava-Jih, a to včetně všech případných příloh a dodatků. Tyto stránky jsou trvale veřejně přístupné a obsahují údaje zejména o smluvních stranách, předmětu smlouvy, číselném označení smlouvy a o datu podpisu smlouvy. Smluvní strany dále prohlašují, že skutečnosti uvedené v této smlouvě nepovažují za obchodní tajemství ve smyslu

příslušných ustanovení právních předpisů a udělují souhlas k jejich užití a zveřejnění bez stanovení dalších podmínek.

Smlouva je vyhotovena ve čtyřech stejnopisech, z nichž každá smluvní strana obdrží dvě vyhotovení.

V Ostravě dne..... 29.5.2015  
- 8 -07- 2015



*Martin Bednář*

Bc. Martin Bednář  
starosta městského obvodu




*Pavel Sedlár*  
Pavel Sedlár

k  
x

VÍTKOVICE

**Dotčená část pozemku  
p.p.č. 566/145**

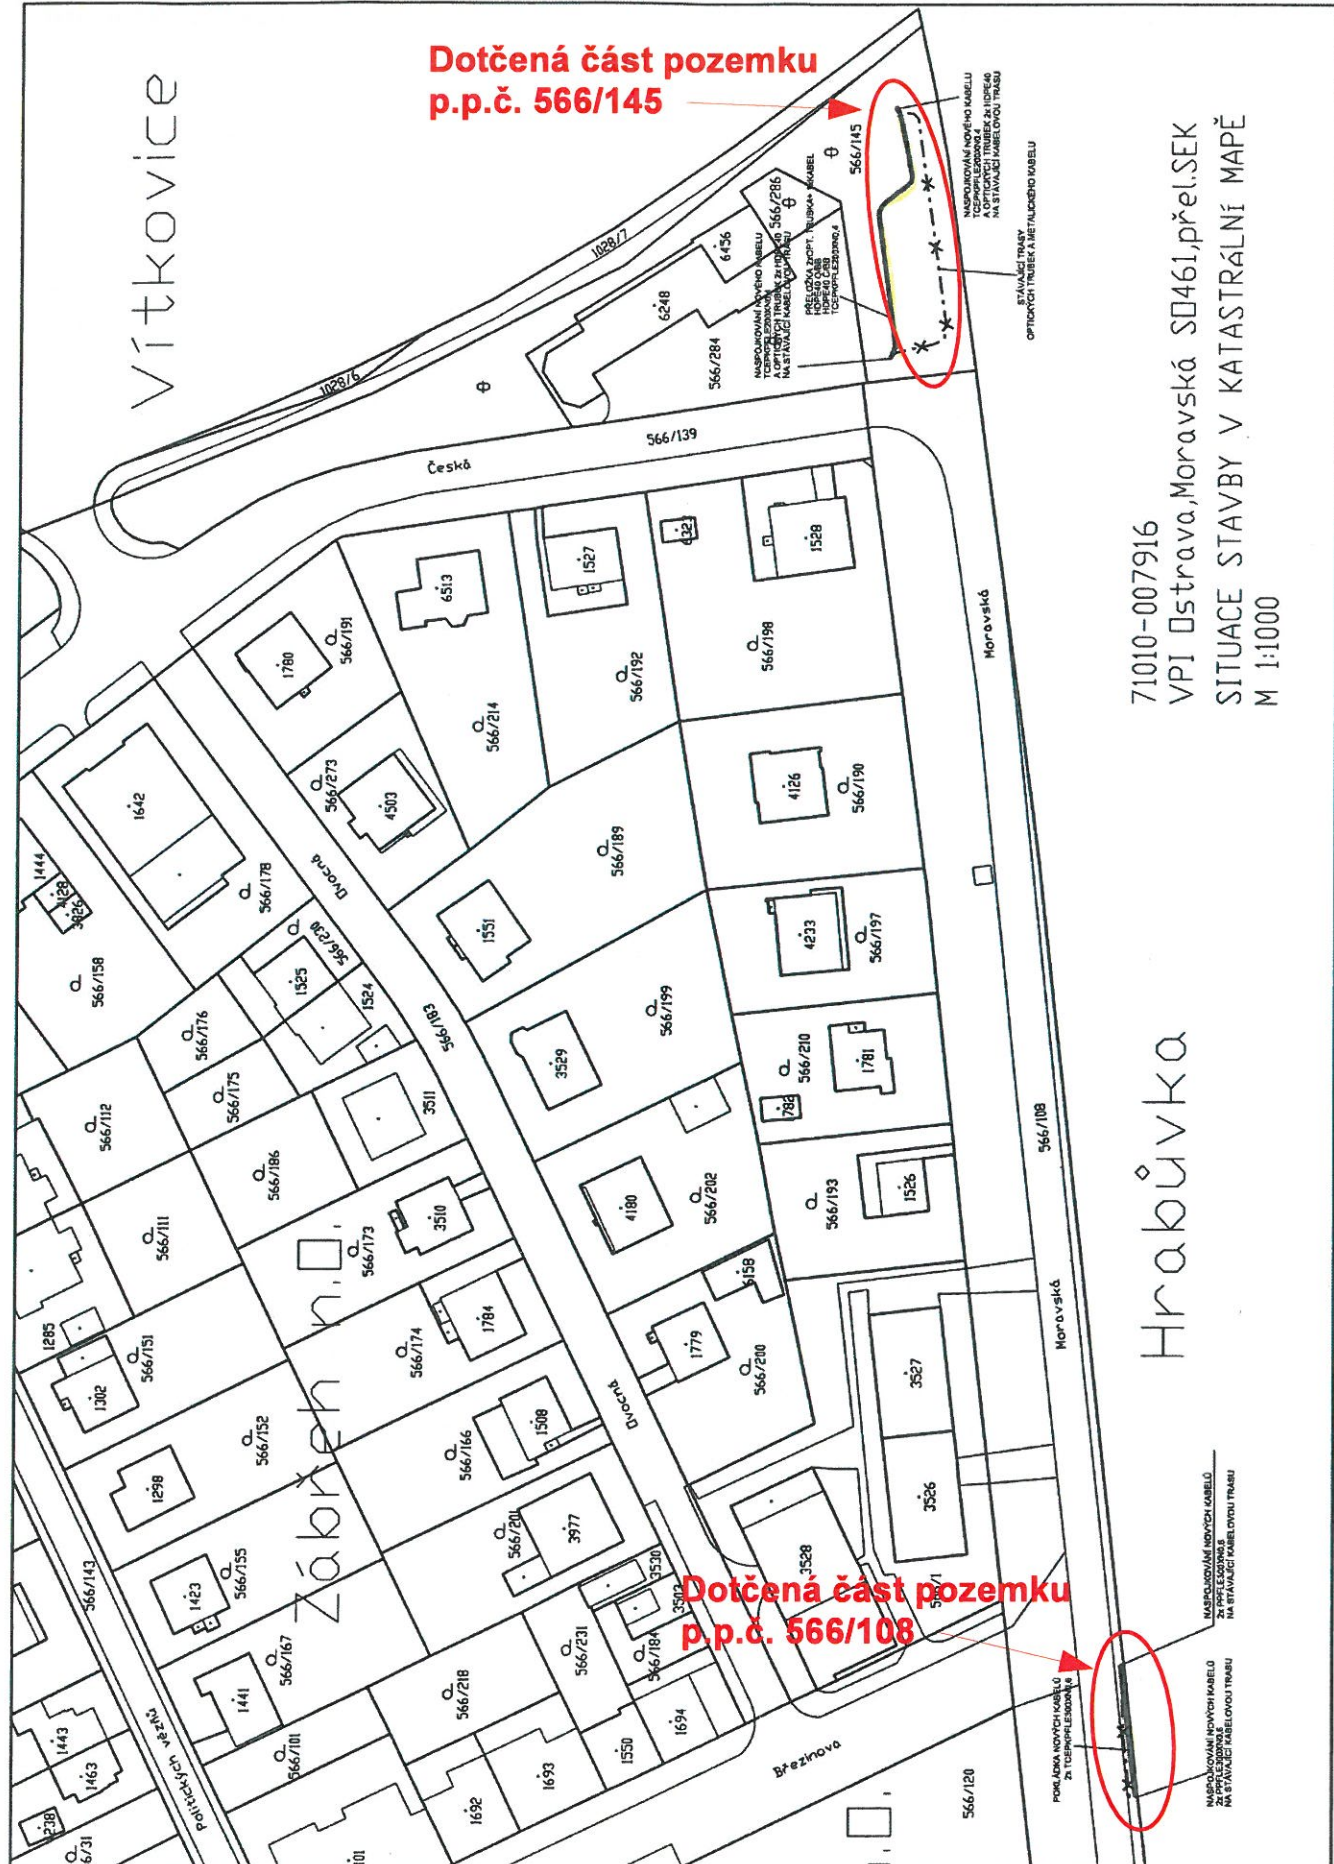

**Dotčená část pozemku  
p.p.č. 566/108**

71010-007916  
VPI Ostrava, Moravská SD461, přel. SEK  
SITUACE STAVBY V KATASTRÁLNÍ MAPĚ  
M 1:1000

Hrabůvka

OPROJEKTOVANÉ TRÁSY  
OPTICKÝCH FIBER A METALICKÝCH KABLU

POKLADKA NOVÝCH KABLU  
ZA PŘEPLACOVÁNÍ  
NA STAVAJÍCÍ KABELOVOU TRÁSU

MAKROJEKOVANÉ TRÁSY  
ZA PŘEPLACOVÁNÍ  
NA STAVAJÍCÍ KABELOVOU TRÁSU