



Kupní smlouva č. 1/014/224/15

uzavřená níže uvedeného dne, měsíce a roku mezi smluvními stranami, kterými jsou:

1. OC LUNA s.r.o.

se sídlem: Brno, Palackého třída 916/158, PSČ 612 00
zastoupená: jednatelem společnosti: Ing. Romanem Baurem a Ing. Petrem Jonášem
ve věcech technických společnost zastupuje Ing. Aleš Lanžhotský
IČ: 01688880
Bankovní spojení: Komerční banka, a.s.
č.ú.: 107-4775420287/0100
vedená v OR u Krajského soudu v Brně, oddíl C, vložka 78826

jako „prodávající“

a

2. Statutární město Ostrava, městský obvod Ostrava-Jih

se sídlem: Horní 791/3, Ostrava-Hrabůvka
zastoupené starostou: Bc. Martinem Bednářem
IČ: 00845451
Bankovní spojení: Komerční banka, a.s.
č.ú.: 1520761/0100

jako „kupující“

kterí prohlašují, že jsou zcela způsobilí k právním úkonům a k uzavření této kupní smlouvy.

Článek I

Úvodní ustanovení

1.1. Prodávající, jakožto investor, má dle Kolaudačního souhlasu, který byl vydán odborem výstavby a životního prostředí Úřadu městského obvodu Ostrava-Jih č.j.: JIH/062499/14/VŽP/Kle ze dne 23.10.2014 (příloha č. 1) ve svém vlastnictví mimo jiné stavbu díla „**Modernizace kina LUNA ul. Výškovická, Ostrava-Jih - Zábřeh - SO 02 Komunikace a zpevněné plochy**“ (dále jen „Stavba“) umístěnou na částech pozemků parc.č. 654/80, 654/78, 1237/15 a 1237/19 vše v k.ú. Zábřeh nad Odrou.

1.2. Investiční náklady na realizaci Stavby jsou celkem: 530.498,- Kč bez DPH. Z toho:

- Komunikace 145 m² - obalované kamenivo - asfalt: 145 x 1.058,- Kč = 153.410,- Kč bez DPH
- Parkoviště 491 m² - zámková dlažba: 491 x 768,- Kč = 377.088,- Kč bez DPH

1.3. Nedílnou součástí této smlouvy jako příloha č. 2 je vzor předávacího protokolu o předání části Stavby a jako příloha č. 3 geodetického zaměření skutečného provedení Stavby a technická zpráva.

Článek II

Předmět smlouvy a kupní cena

2.1. Předmětem této smlouvy je převod vlastnického práva k části Stavby o výměře 636 m² (viz příloha č. 4 této smlouvy) specifikované v čl. 1.1. této smlouvy z prodávajícího na kupujícího za cenu 100,- Kč (slovy: jedno sto korun českých) plus příslušná DPH.

Tato částka bude uhrazena na účet prodávajícího uvedeného v záhlaví této smlouvy do 15-ti dnů od nabytí účinnosti této smlouvy.

2.2. Prodávající se touto smlouvou zavazuje, že kupujícímu odevzdá část Stavby o výměře 636 m² (viz příloha č. 4 této smlouvy), umožní mu nabytí k ní vlastnické právo a kupující se zavazuje, že tuto část Stavby převezme a uhradí prodávajícímu kupní cenu.

Článek III

Nabytí vlastnického práva

3.1. Vlastnictví k převáděné části Stavby přejde na kupujícího okamžikem předání Stavby dle předávacího protokolu podepsaného oběma smluvními stranami. S okamžikem přechodu vlastnického práva přechází na kupujícího i nebezpečí škody na věci.

3.2. Předání a převzetí Stavby včetně podpisu předávacího protokolu obstarají pověřeni zaměstnanci či zástupci smluvních stran.

Článek IV Ostatní ustanovení

4.1. Prodávající prohlašuje, že Stavba odpovídá stavu uvedenému v kolaudačním souhlasu, že na ni nevážnou ke dni převodu žádné dluhy, věcná břemena, zástavní práva, nemá žádné právní ani zjevné vady a není předmětem práv či povinností třetích osob.

4.2. Prodávající prohlašuje, že není zhotovitelem výše uvedené Stavby. Tuto Stavbu vybudovala společnost JTA - Holding, spol. s r.o., IČ: 25816624 (dále jen „Zhotovitel“), se kterou měl prodávající uzavřenu Smlouvu o dílo č.j. SOD - Ostrava LUNA - 1/2013 ze dne 10.6.2013. Záruční doba je poskytnuta Zhotovitelem v délce 5^{ti} let a počala běžet od 28.7.2014.

4.3. Zhotovitel se v SoD zavázal, že neprodleně zahájí odstranění oprávněně reklamované vady, pokud strany nedohodnou jiný termín. O lhůtě pro odstranění reklamačních vad se Zhotovitel s prodávajícím dohodnou do tří pracovních dnů ode dne písemného uplatnění nároků z vady, jinak prodávající určí pro její odstranění Zhotoviteli přiměřenou lhůtu. Vady, které mají prokazatelně povahu havárií ohrožující bezpečnost osob nebo hrozí velkými škodami na majetku, je prodávající oprávněn odstranit pomocí havarijní služby s tím, že všechny s tím spojené náklady uhradí Zhotovitel prodávajícímu na základě faktury vč. soupisu prokazatelně provedených prací. Vady, které znemožňují nebo ohrožují bezpečnost osob a díla, odstraní Zhotovitel do 24 hodin od oznámení vady, pokud je to technicky možné.

Článek V Doložka platnosti právního jednání

Pronajímatel potvrzuje, že podmínka platnosti právního jednání dle § 41 zákona č. 128/2000 Sb., o obcích byla splněna.

5.1. Předchozí souhlas k úplatnému nabytí části Stavby o celkové výměře 636 m² –umístěné na částech pozemků p.p.č. 654/80 a p.p.č. 1237/19 v k.ú. Zábřeh nad Odrou vydala Rada města Ostravy usnesením č. 00716/RM1418/12 ze dne 24.2.2015.

5.2. O nabytí Stavby z vlastnictví prodávajícího do vlastnictví kupujícího rozhodlo Zastupitelstvo městského obvodu Ostrava-Jih usnesením číslo 0114/4 ze dne 4.6.2015.

Článek VI Závěrečná ustanovení

6.1. Tato smlouva je vyhotovena ve třech stejnopisech, z nichž prodávající obdrží jeden výtisk smlouvy a dvě vyhotovení jsou určena pro kupujícího.

6.2. Veškeré dodatky této smlouvy musí mít písemnou formu a musí být odsouhlaseny všemi smluvními stranami.

6.3. Tato smlouva nabývá platnosti a účinnosti dnem jejího podpisu poslední smluvní stranou.

6.4. Smluvní strany po přečtení smlouvy prohlašují, že souhlasí s jejím obsahem, že tato smlouva byla sepsána na základě jejich pravé a svobodné vůle a nebyla ujednána za jinak jednostranně nevýhodných podmínek. Na důkaz tohoto připojují své podpisy.

6.5. Smluvní strany výslovně souhlasí se zveřejněním celého textu této smlouvy na oficiálních webových stránkách Statutárního města Ostravy, městského obvodu Ostrava-Jih <http://www.ovajih.cz> anebo na jiných stránkách určených ke zveřejňování smluv uzavřených Statutárním městem Ostrava, městským obvodem Ostrava-Jih, a to včetně všech případných příloh a dodatků. Tyto stránky jsou trvale veřejně přístupné a obsahují údaje zejména o smluvních stranách, předmětu smlouvy, číselném označení smlouvy a o datu podpisu smlouvy. Smluvní strany dále prohlašují, že skutečnosti uvedené v této smlouvě nepovažují za obchodní tajemství ve smyslu příslušných ustanovení právních předpisů a udělují souhlas k jejich užití a zveřejnění bez stanovení dalších podmínek.

Přílohy:

1. Kolaudační souhlas (kopie)
2. Vzor - Předávací protokol
3. Geodetické zaměření Stavby a technická zpráva
4. Část Stavby převáděné na kupujícího

Kupující:
Datum: 27-07-2015
Místo: Ostrava

Bc. Martin Bednář
starosta městského obvodu



Prodávající:
Datum:
Místo: Brno

OC LUNA s.r.o.

OC LUNA s.r.o.

Palackého třída 158, 612 00 Brno
IČ: 01688880 tel.: 541 243 649



Vaše značka:
Ze dne:
Č. j.: JIH/062499/14/VŽP/K1e
Sp. zn. S-JIH/058016/14/VŽP/3
Vyřizuje:
Telefon: +420 599 430 310
Fax: +420 599 430 340
E-mail: iva.kleinova@ovajih.cz
Datum: 23. říjen 2014

KOLAUDAČNÍ SOUHLAS

Dne 3.10.2014 podal stavebník OC LUNA s.r.o., IČ 01688880, Palackého třída 916/158, Brno-Královo Pole, 612 00 prostřednictvím JTA – Holding, spol. s r.o., IČ 25816624, Petřkovická 861/5, Ostrava-Petřkovice, 725 29, žádost o vydání kolaudačního souhlasu na část stavby a stavební úpravy „Modernizace kina LUNA ul. Výškovická, Ostrava-Jih - Zábřeh - SO 02 Komunikace a zpevněné plochy“, na původních pozemcích p. p. č. 654/80, 654/78, 1237/15, 1237/19 v kat. území Zábřeh nad Odrou, pro které zdejší speciální stavební úřad vydal stavební povolení č. 1/2013 K ze dne 4.1.2013 pod čj. JIH/000795/13/VŽP/K1, které nabylo právní moci dne 25.1.2013.

Po přezkoumání návrhu a na základě výsledku místního ohledání za účelem provedení závěrečné kontrolní prohlídky stavby, Statutární město Ostrava, Úřad městského obvodu Ostrava-Jih, odbor výstavby a životního prostředí jako speciální stavební úřad pro stavby místních a veřejně přístupných účelových komunikací (dále jen speciální stavební úřad) příslušný podle ustanovení § 40 odst. 4 písm. a) zákona č. 13/1997 Sb., o pozemních komunikacích, ve znění pozdějších předpisů, podle ustanovení § 13 odst. 1 a § 15 odst. 2 zákona č. 183/2006 Sb., o územním plánování a stavebním řádu, ve znění pozdějších předpisů (dále jen stavební zákon), ustanovení § 139 odst. 3 zákona č. 128/2000 Sb., o obcích (obecní zřízení), ve znění pozdějších předpisů a ustanovení čl. 23 odst. 2 písm. c) obecně závazné vyhlášky města Ostravy č. 14/2013 (Statut města Ostravy), vydává podle § 122 odst. 3 stavebního zákona a § 18 i vyhlášky č. 503/2006 Sb., o podrobnější úpravě územního rozhodování, územního opatření a stavebního řádu, ve znění pozdějších předpisů,

kolaudační souhlas,

kteří je dokladem o povoleném užívání části stavby a stavebních úprav „Modernizace kina LUNA ul. Výškovická, Ostrava-Jih - Zábřeh - SO 02 Komunikace a zpevněné plochy“, na pozemcích p. p. č. 654/232, 654/233, 654/236, 654/238, 654/239, 1237/32 v kat. území Zábřeh nad Odrou, která je zaměřena geometrickým plánem č. 3101-41/2014 ze dne 8.8.2014.

Vymezení účelu užívání:

Byly realizovány příjezdové, zásobovací a obslužné komunikace pro modernizaci kina Luna na ul. Výškovická v Ostravě-Zábřehu. Součástí byla i výstavba parkovacích stání, chodníků a zásobovacího dvora jihovýchodně od objektu služeb.

Bylo realizováno 32 nových parkovacích stání, z toho 4 stání jsou vyhrazena pro vozidla přepravující osoby těžce pohybově postižené.

Dále byly provedeny stavební úpravy stávající příjezdové komunikace a parkovacích stání. Stavebními úpravami byla změněna dispozice parkování, původních 16 parkovacích bylo rozšířeno o dalších 15 parkovacích stání. Tímto zde vzniklo 31 parkovacích stání. Stávající příjezdová komunikace je řešena nově jako jednosměrná, směrem od ulice P. Lumumby.

Příjezdová a zásobovací komunikace v délce 63,00 m je s povrchem z asfaltového betonu, šířka komunikace je 5,50 m. Komunikace je lemována betonovými obrubníky, konstrukce komunikace je tl. 540 mm.

Obslužné komunikace v délce 48,00 m a 60,00 m jsou s povrchem z asfaltového betonu, šířky komunikace jsou 6,00 m a 3,50 m. Komunikace jsou lemovány betonovými obrubníky, konstrukce komunikace je tl. 410 mm.

Parkovací stání kolmá jsou o rozměrech 5,00 m (4,50 m) x 2,50 m (krajní stání 2,75 m), s povrchem z betonové dlažby. Parkovací stání vyhrazena pro vozidla přepravující osoby těžce pohybově postižené jsou o rozměrech 5,00 m x 3,50 m.

Parkovací stání jsou ohraničena betonovou obrubou, s převýšením 120 mm (50 mm), konstrukce parkovacích stání je tl. 370 mm.

Chodníky před vstupem do přístavby jsou s povrchem z betonové zámkové dlažby tl. 60 mm, o tloušťce konstrukce 240 mm.

Chodníky jsou provedeny v souladu s vyhláškou č. 398/2009 Sb., o obecných technických požadavcích zabezpečujících bezbariérové užívání staveb.

Odvodnění komunikací a ploch je pomocí podélného a příčného spádu k obrubě a podél nich do 4 nových uličních vpustí.

Součástí je provedení dopravního značení v souladu s Příkazem o dopravním značení č. 10917, který vydal odbor dopravy a komunálních služeb ÚMOB Ostrava-Jih pod č.j. JIH/033711/14/ODK/Cha dne 16.6.2014, se souhlasem Policie ČR, Městské ředitelství-Dopravní inspektorát.

Závěrečná kontrolní prohlídka byla provedena dne 21.10.2014, s tímto výsledkem:

Výše uvedená část stavby a stavební úpravy jsou provedeny podle vydaného stavebního povolení a ověřené projektové dokumentace s drobnými odchylkami, které jsou součástí Protokolu z pokračování v kontrolní prohlídce za účelem uvedení stavby a stavebních úprav do zkušebního provozu ze dne 15.7.2014 a v Protokolu ze dne 21.10.2014 o průběhu závěrečné kontrolní prohlídky. Při závěrečné kontrolní prohlídce byly předloženy vyhovující výsledky předepsaných zkoušek a doklady, které jsou uvedeny v Protokolu z kontrolní prohlídky za účelem uvedení stavby a stavebních úprav do zkušebního provozu ze dne 1.7.2014 ze závěrečné kontrolní prohlídky konané dne 21.10.2014 a jsou založeny ve stavebním spise včetně výkresů skutečného provedení stavby se zakreslením odchylek od ověřené dokumentace. Skutečné provedení stavby ani její užívání nebude ohrožovat život a veřejné zdraví, bezpečnost ani životní prostředí.

Údaje o zkušebním provozu:

Na stavbě byl povolen zkušební provoz Rozhodnutím č. 101/2014 K ze dne 24.7.2014, které nabylo právní moci dne 26.7.2014, a to do 31.12.2014.

Odůvodnění

Dne 3.10.2014 podal stavebník žádost o vydání kolaudačního souhlasu na část stavby a stavební úpravy „Modernizace kina LUNA ul. Výškovická, Ostrava-Jih - Zábřeh - SO 02 Komunikace a zpevněné plochy“. Speciální stavební úřad stanovil termín provedení závěrečné kontrolní prohlídky na den 21.10.2014, při které nezjistil závady bránící bezpečnému užívání stavby ani rozpor se závaznými stanovisky dotčených orgánů k užívání stavby a shledal též, že skutečné provedení stavby a její užívání nebude ohrožovat život a veřejné zdraví, život a zdraví zvířat, bezpečnost ani životní prostředí.

Stavebník předložil doklady, které jsou uvedeny v Protokolu z kontrolní prohlídky za účelem uvedení stavby a stavebních úprav do zkušebního provozu ze dne 1.7.2014 a v Protokolu o průběhu závěrečné kontrolní prohlídky ze dne 21.10.2014. Na stavbě probíhal zkušební provoz.

Závazná souhlasná stanoviska sdělili: Krajská hygienická stanice Moravskoslezského kraje pod č.j. KHSMS/34972/2014/OV/HOK ze dne 6.10.2014 a Policie ČR, Městské ředitelství – Dopravní inspektorát do Protokolu ze závěrečné kontrolní prohlídky dne 22.10.2014.

Speciální stavební úřad proto vydal kolaudační souhlas s užíváním stavby.

Poučení

Kolaudační souhlas lze podle § 122 odst. 3 stavebního zákona přezkoumat v přezkumném řízení, které lze zahájit do 1 roku ode dne, kdy souhlas nabyl právních účinků.

referent stavebního úřadu
oprávněná úřední osoba

Správní poplatek byl vyměřen podle položky 20 písm. a) sazebníku zákona č. 634/2004 Sb., o správních poplatcích, ve znění pozdějších předpisů, ve výši 500 Kč.

Rozdělovník:

- OC LUNA s.r.o., Palackého třída 916/158, Brno-Královo Pole, 612 00
prostřednictvím
- JTA – Holding, spol. s r.o., Petřkovická 861/5, Ostrava - Petřkovice, 725 29
 - Policie ČR, Městské ředitelství- DI, Výstavní 55, Ostrava, 703 49
 - Krajská hygienická stanice Moravskoslezského kraje se sídlem v Ostravě, Na Bělidle 7, Ostrava, 702 00
 - ÚMOB Ostrava-Jih, ODK – MS – MK, VZ, od. dopravy, Horní 3, 700 30

OC LUNA s.r.o.

Sídlo: Brno, Palackého třída 916/158, 612 00
Vedená v OR u KS v Brně, oddíl C, vložka 78826
IČ: 01688880, DIČ: CZ01688880
Tel: 541 243 649 ID DS: w7su9c3

V Ostravě dne

PŘEDÁVACÍ PROTOKOL

k převzetí části dokončené stavby "Modernizace kina LUNA ul. Výškovická, Ostrava-Jih - Zábřeh - SO 02 Komunikace a zpevněné plochy" o výměře 636 m² viz příloha tohoto předávacího protokolu (vyznačeno modrou barvou) a dle uzavřené Kupní smlouvy č. 1/014/.../15 ze dne

Předávající: OC LUNA s.r.o., Palackého třída 916/158, 612 00 Brno, IČ: 016 88 880

Přejímající: Statutární město Ostrava, městský obvod Ostrava-Jih, Horní 791/3, Ostrava-Hrabůvka, IČ: 00845451

OC LUNA předává část dokončené stavby SO 02 Komunikace a zpevněné plochy přejímajícímu s níže uvedenými vlastnostmi:

BYLY - NEBYLY zjištěny vady a nedodělky:

.....
.....
.....
.....

Návrh na odstranění vad a nedodělků:

.....
.....
.....

Termín na odstranění vad a nedodělků:

.....
.....
.....

Odběratel dílo PŘEJÍMÁ – NEPŘEJÍMÁ

.....
.....
.....

OC LUNA s.r.o.

Sídlo: Brno, Palackého třída 916/158, 612 00
Vedená v OR u KS v Brně, oddíl C, vložka 78826
IČ: 01688880, DIČ: CZ01688880
Tel: 541 243 649 ID DS: w7su9c3

Ostatní ujednání:

.....
.....
.....
.....
.....
.....
.....

Přílohy:


.....
.....
.....
.....
.....

Předávající:


Přejímající:

.....
OC LUNA s.r.o.

.....
Městský obvod Ostrava-Jih

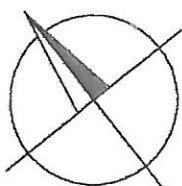

CAD mapping system

ZAMĚŘIL	VYHOTOVIL	KONTROLOVAL	DATUM	 Geosta Ostrava s.r.o. ul. 28. října 168 709 00 OSTRAVA		
<i>M</i>	<i>M</i>	<i>M</i>	06. 2014			
INVESTOR				ČÍSLO ZAKÁZKY 1307-02-1		
NÁZEV AKCE OSTRAVA – ZÁBŘEH Modernizace kina LUNA SO 02 – Komunikace a zpevněné plochy				ČÍSLO VÝKRESU/POČET		1/1
				ARCHIVNÍ ČÍSLO		6279
				TŘÍDA PŘESNOSTI		3
				SOUŘADNICOVÝ SYSTÉM	VÝŠKOVÝ SYSTÉM	MĚŘITKO
ZAMĚŘENÍ SKUTEČNÉHO PROVEDENÍ				S-JTSK	–	1:250


+ 475000
+ 1108450

+ 474875
+ 1106425

+ 474950
+ 1106525

+ 474925
+ 1106500

1106475

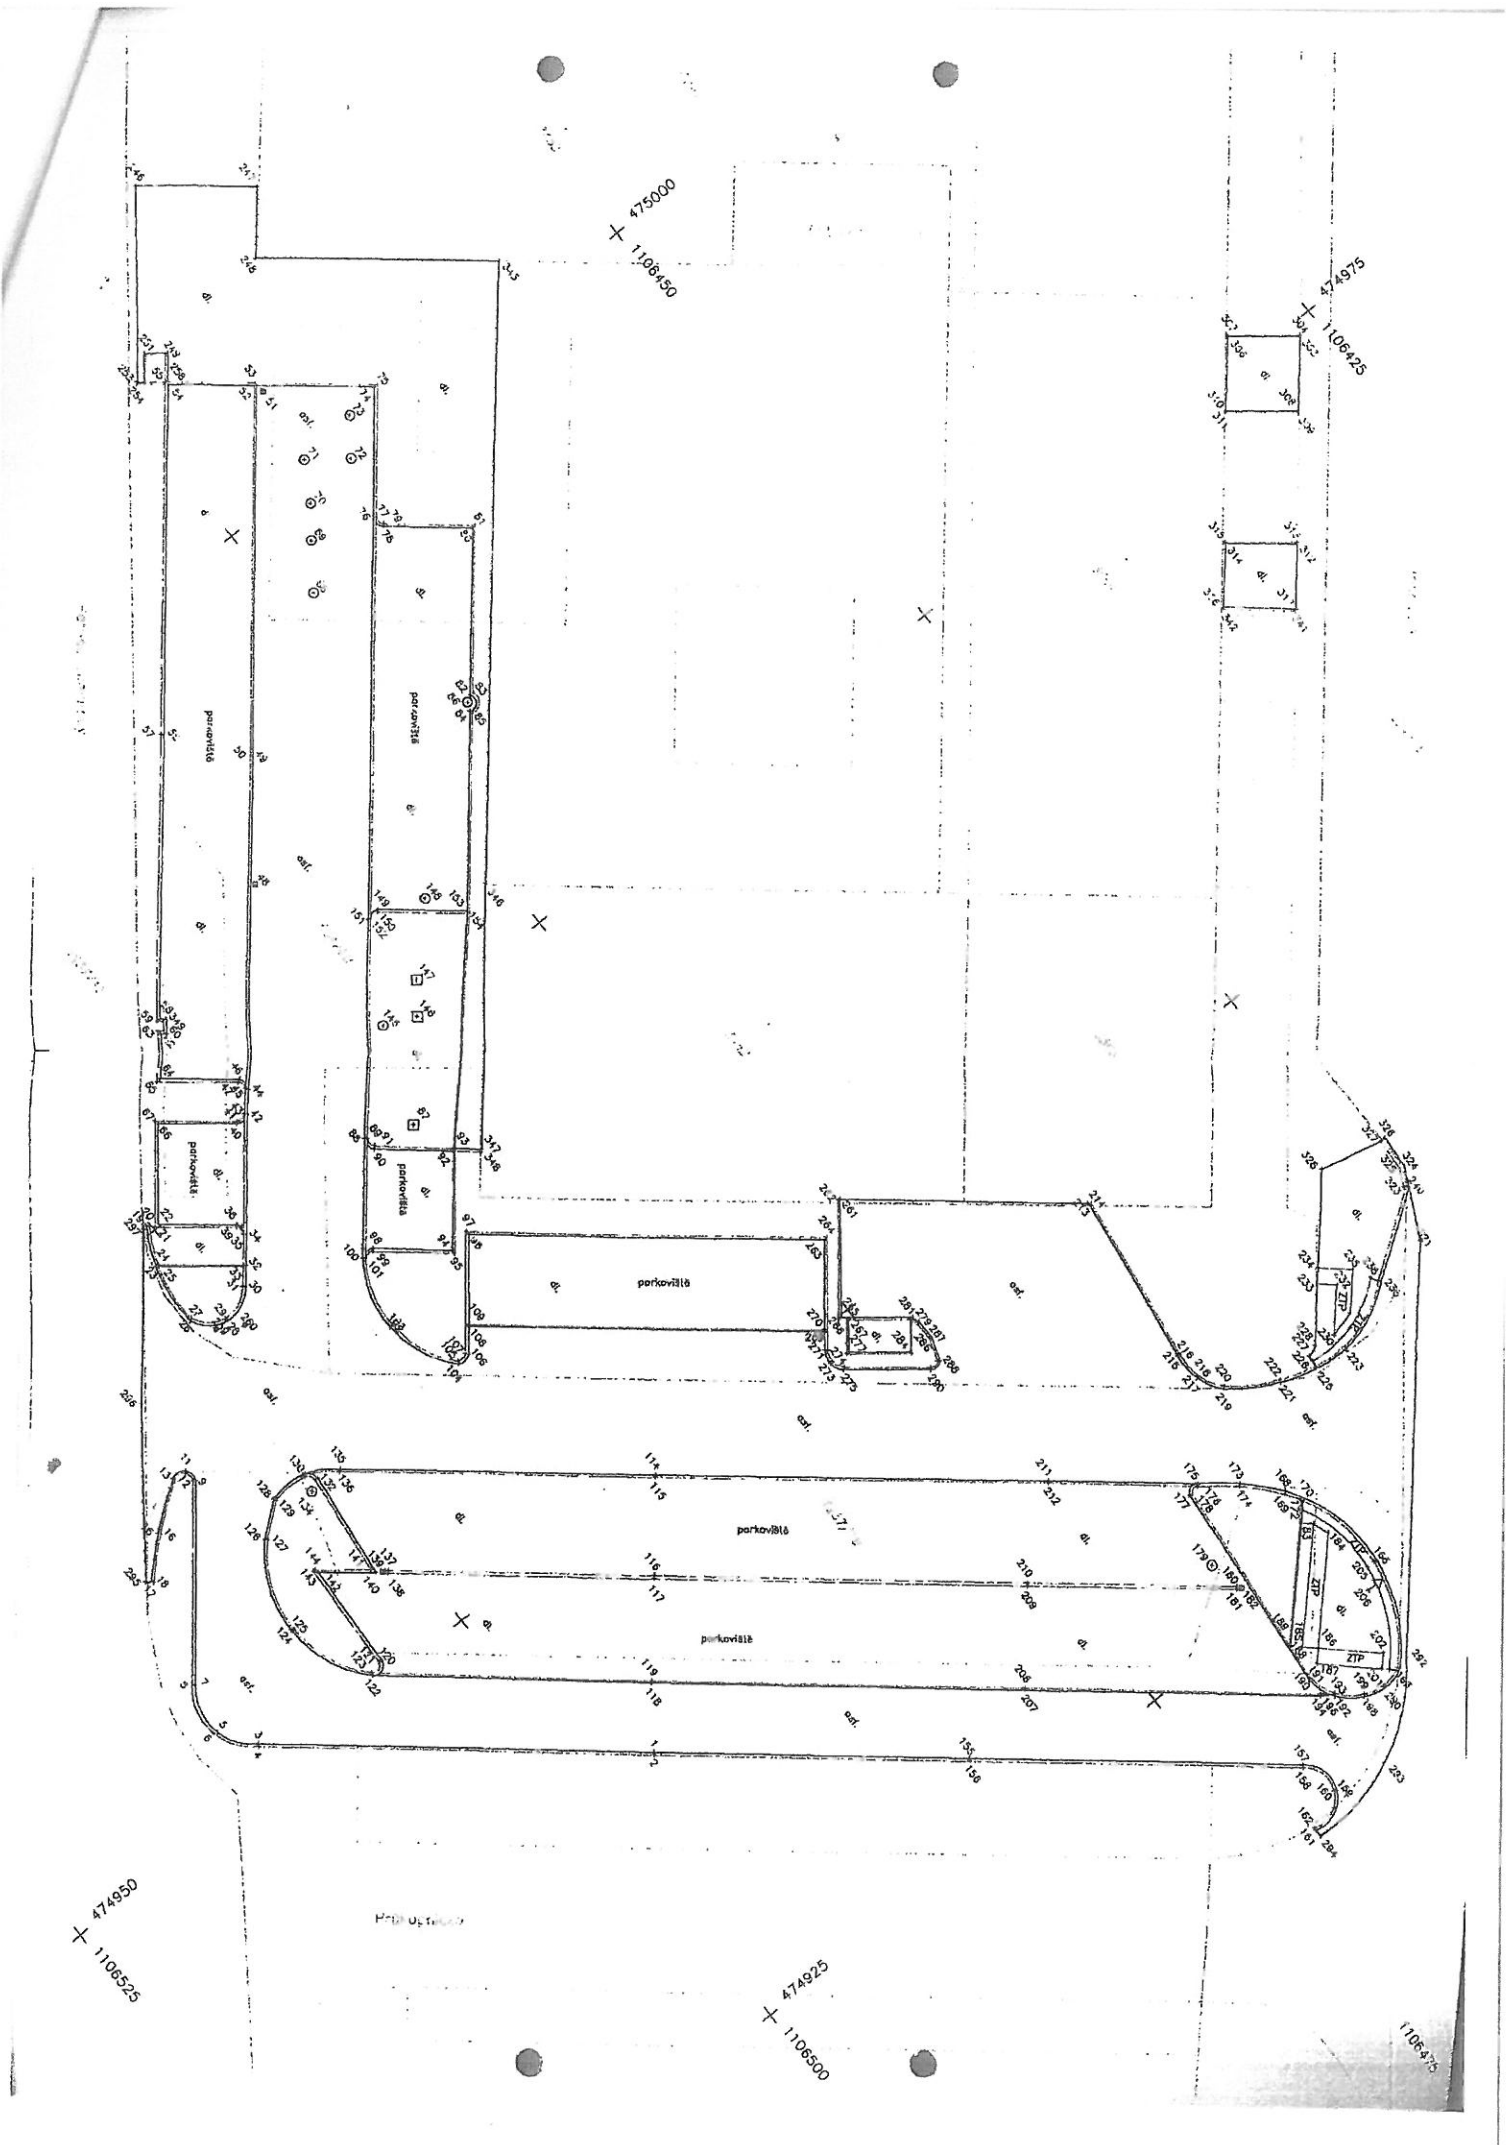



Geosta®

geodetické a geologické práce

GEOSTA Ostrava s.r.o., ul. 28. října 1142/168
709 00 Ostrava - Mariánské Hory

tel.: 596 612 223
595 693 011

Zakázka : **OSTRAVA - ZÁBŘEH**
Modernizace kina LUNA
SO 02 - Komunikace a zpevněné plochy

Objednatel :

Vypracoval :

Zakázkové číslo : 1307-02-1

Archivní číslo : 6279

Datum zpracování : 06. 2014

ZAMĚŘENÍ SKUTEČNÉHO PROVEDENÍ

Technická zpráva

Stavba : **OSTRAVA - ZÁBŘEH**
Modernizace kina LUNA
SO 02 - Komunikace a zpevněné plochy


Kraj : Moravskoslezský
Obec : Ostrava
Objednatel : ---
Dodavatel : GEOSTA Ostrava s.r.o.
Zakázkové číslo : 1307-02-1
Archivní číslo : 6279
Měřítko : 1:250

Souřadnicový systém : S-JTSK
Výškový systém : ---
Třída přesnosti : 3
Použité přístroje a pomůcky : totální stanice SOKKIA SET3030R3, AP 01, dvoumetr
Zaměřil : Petr Kábele
Výpočty : GEUSw 18.0.5
Grafický systém : AutoCAD R2009CZ
Reprodukční metoda : barevný tisk - HP DesignJet 750
Technické předpisy : ČSN 013410-1, 013410-2
Přílohy : CD-ROM se soubory DWG a TXT, kontrolní tisk 1:250

Vyhotovil :

Datum :

06. 2014

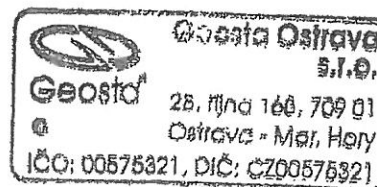

SEZNAM SOUŘADNIC

Stavba : OSTRAVA - ZÁBŘEH
 Modernizace kina LUNA
 SO 02 - Komunikace a zpevněné plochy

Archivní číslo : 6279
 Zakázkové číslo : 1307-02-1
 Souřadnicový systém : S-JTSK
 Výškový systém : ---

Bod :	Y	X	popis
1	474938.83	1106496.49	vozovka
2	474938.74	1106496.58	obruba
3	474951.61	1106511.90	vozovka
4	474951.50	1106511.97	obruba
5	474953.39	1106513.15	vozovka
6	474953.49	1106513.34	obruba
7	474955.92	1106512.56	vozovka
8	474956.03	1106512.67	obruba
9	474963.88	1106506.19	vozovka
10	474963.97	1106506.29	obruba
11	474964.60	1106506.29	vozovka
12	474964.49	1106506.36	obruba
13	474964.69	1106507.03	vozovka
14	474964.57	1106506.98	obruba
15	474963.04	1106509.31	vozovka
16	474962.94	1106509.22	obruba
17	474961.38	1106511.11	vozovka
18	474961.27	1106511.01	obruba
19	474975.47	1106500.20	vozovka
20	474975.30	1106500.11	chodník
21	474975.13	1106499.90	chodník
22	474975.15	1106499.69	vozovka
23	474973.55	1106501.12	vozovka
24	474973.54	1106500.97	chodník
25	474973.45	1106501.01	obruba
26	474970.33	1106501.45	vozovka
27	474970.42	1106501.33	obruba
28	474969.16	1106499.97	vozovka
29	474969.30	1106499.97	obruba
30	474969.89	1106498.21	vozovka
31	474969.98	1106498.31	obruba
32	474970.74	1106497.51	vozovka
33	474970.76	1106497.66	obruba
34	474971.94	1106496.52	vozovka
35	474972.02	1106496.61	chodník
36	474972.34	1106496.43	vozovka

Bod	Y	X	popis
37	474972.34	1106496.55	chodník
38	474972.61	1106496.59	vozovka
39	474972.53	1106496.67	chodník
40	474976.51	1106493.39	vozovka
41	474976.61	1106493.32	obruba
42	474976.55	1106492.70	vozovka
43	474976.65	1106492.80	obruba
44	474977.52	1106491.90	vozovka
45	474977.63	1106492.00	obruba
46	474978.23	1106491.97	vozovka
47	474978.14	1106492.07	obruba
48	474985.47	1106485.08	vpust'
49	474990.68	1106481.11	vozovka
50	474990.73	1106481.21	obruba
51	475004.76	1106469.16	vpust'
52	475005.21	1106469.25	vozovka
53	475005.37	1106469.22	chodník
54	475008.04	1106472.71	vozovka
55	475008.25	1106472.73	obruba
56	474994.30	1106483.97	vozovka
57	474994.40	1106484.08	obruba
58	474983.20	1106493.10	vozovka
59	474983.19	1106493.29	obruba
60	474982.40	1106493.34	vozovka
61	474982.60	1106493.36	obruba
62	474982.61	1106493.59	vozovka
63	474982.79	1106493.60	obruba
64	474980.77	1106495.08	vozovka
65	474980.75	1106495.30	obruba
66	474979.03	1106496.53	vozovka
67	474979.23	1106496.54	obruba
68	474995.13	1106473.57	šachtice
69	474997.29	1106471.99	šachtice
70	474998.77	1106470.85	šachtice
71	475000.72	1106469.70	šachtice
72	474999.28	1106467.79	šachtice
73	475001.03	1106466.48	šachtice
74	475001.41	1106464.61	vozovka
75	475001.41	1106464.40	chodník
76	474996.27	1106468.77	vozovka
77	474996.18	1106468.67	chodník
78	474995.59	1106468.67	vozovka
79	474995.69	1106468.59	chodník
80	474992.71	1106465.19	vozovka
81	474992.75	1106465.02	chodník
82	474986.16	1106470.60	vozovka
83	474986.16	1106470.40	chodník
84	474985.54	1106471.11	vozovka

le
od
šft

Bod	Y	X	popis
85	474985.37	1106471.07	chodník
86	474985.96	1106470.93	šachtice
87	474970.88	1106486.47	šachtice
88	474971.86	1106488.82	vozovka
89	474971.79	1106488.70	chodník
90	474971.17	1106488.75	vozovka
91	474971.28	1106488.64	chodník
92	474968.61	1106485.70	vozovka
93	474968.67	1106485.55	chodník
94	474964.76	1106488.88	vozovka
95	474964.58	1106488.86	obruba
96	474964.87	1106487.70	vozovka
97	474965.07	1106487.73	obruba
98	474967.32	1106491.91	vozovka
99	474967.21	1106492.02	obruba
100	474967.27	1106492.65	vozovka
101	474967.17	1106492.54	obruba
102	474963.67	1106493.73	vozovka
103	474963.67	1106493.56	obruba
104	474960.13	1106492.19	vozovka
105	474960.25	1106492.10	obruba
106	474960.19	1106491.49	vozovka
107	474960.29	1106491.59	obruba
108	474960.61	1106489.79	vozovka
109	474960.70	1106489.73	obruba
114	474949.59	1106487.81	vozovka
115	474949.52	1106487.88	obruba
116	474945.75	1106490.98	obruba
117	474945.61	1106491.09	obruba
118	474941.64	1106494.45	vozovka
119	474941.70	1106494.37	obruba
120	474950.94	1106504.40	vozovka
121	474950.95	1106504.54	obruba
122	474950.62	1106505.21	vozovka
123	474950.78	1106505.18	obruba
124	474954.98	1106507.05	vozovka
125	474954.96	1106506.90	obruba
126	474959.41	1106505.27	vozovka
127	474959.32	1106505.16	obruba
128	474960.67	1106503.66	vozovka
129	474960.54	1106503.61	obruba
130	474960.66	1106501.66	vozovka
131	474960.54	1106501.74	obruba
132	474960.09	1106501.29	vozovka
133	474960.09	1106501.43	obruba
134	474959.74	1106501.93	šachtice
135	474959.69	1106500.11	vozovka
136	474959.60	1106500.17	obruba

Bod	Y	X	popis
137	474954.26	1106501.34	obruba
138	474954.15	1106501.43	obruba
139	474954.37	1106501.61	vpust'
140	474954.56	1106501.89	vozovka
141	474954.82	1106501.99	obruba
142	474956.42	1106504.20	vozovka
143	474956.56	1106504.32	obruba
144	474956.64	1106504.25	obruba
145	474975.84	1106484.50	šachtice
146	474975.12	1106482.86	šachtice
147	474976.57	1106481.69	šachtice
148	474979.55	1106478.80	šachtice
149	474980.60	1106481.02	vozovka
150	474980.50	1106481.08	chodník
151	474980.52	1106481.70	vozovka
152	474980.43	1106481.59	chodník
153	474977.74	1106477.51	vozovka
154	474977.56	1106477.49	chodník
155	474928.63	1106484.16	vozovka
156	474928.53	1106484.23	obruba
157	474917.80	1106471.08	vozovka
158	474917.67	1106471.15	obruba
159	474915.74	1106470.51	vozovka
160	474915.76	1106470.64	obruba
161	474914.86	1106472.57	vozovka
162	474914.98	1106472.56	obruba
163	474918.39	1106464.14	vozovka
164	474918.51	1106464.20	ZTP
165	474918.47	1106464.33	ZTP
166	474923.38	1106461.74	vozovka
167	474923.40	1106461.87	ZTP
168	474928.98	1106463.24	vozovka
169	474928.89	1106463.36	obruba
170	474928.08	1106462.84	ZTP
171	474928.14	1106462.91	obruba
172	474927.75	1106463.15	ZTP
173	474930.74	1106464.87	vozovka
174	474930.64	1106464.97	obruba
175	474932.06	1106466.53	vozovka
176	474931.94	1106466.62	obruba
177	474931.86	1106467.22	vozovka
178	474931.83	1106467.07	obruba
179	474928.43	1106468.52	šachtice
180	474926.85	1106468.20	obruba
181	474926.73	1106468.28	obruba
182	474926.63	1106468.04	vpust'
183	474926.85	1106463.17	ZTP
184	474926.04	1106462.87	ZTP

le
du
feni

Bod	Y	X	popis
185	474922.39	1106467.42	ZTP
186	474921.85	1106466.82	ZTP
187	474921.27	1106467.35	ZTP
188	474922.81	1106467.88	chodník
189	474922.94	1106467.84	obruba
190	474920.79	1106468.19	vozovka
191	474920.80	1106468.06	chodník
192	474919.45	1106467.66	vozovka
193	474919.58	1106467.57	chodník
194	474919.91	1106468.24	vozovka
195	474919.99	1106468.19	obruba
196	474919.73	1106467.90	vozovka
197	474919.91	1106468.00	obruba
198	474918.48	1106466.48	vozovka
199	474918.58	1106466.39	chodník
200	474918.15	1106465.33	vozovka
201	474918.27	1106465.30	chodník
202	474919.55	1106464.32	ZTP
203	474918.99	1106464.87	ZTP
204	474918.71	1106464.60	ZTP
205	474923.43	1106462.30	ZTP
206	474922.47	1106463.00	dopravní značka
207	474929.50	1106479.81	vozovka
208	474929.59	1106479.73	obruba
209	474933.46	1106476.43	obruba
210	474933.62	1106476.36	obruba
211	474936.89	1106472.35	vozovka
212	474936.80	1106472.40	obruba
213	474946.51	1106462.13	vozovka
214	474946.40	1106462.02	obruba
215	474937.70	1106463.35	vozovka
216	474937.69	1106463.19	obruba
217	474936.28	1106463.27	vozovka
218	474936.30	1106463.14	obruba
219	474934.98	1106462.54	vozovka
220	474935.07	1106462.43	obruba
221	474933.41	1106460.04	vozovka
222	474933.54	1106459.98	obruba
223	474932.60	1106456.37	vozovka
224	474932.73	1106456.37	ZTP
225	474932.83	1106458.18	vozovka
226	474933.25	1106458.12	ZTP
227	474933.52	1106458.09	chodník
228	474933.73	1106457.53	chodník
229	474933.34	1106455.53	ZTP
230	474933.55	1106456.43	ZTP
231	474933.89	1106455.07	ZTP
232	474935.44	1106454.77	ZTP

y
ch
ov

Bod	Y	X	popis
233	474936.12	1106455.52	ZTP
234	474936.71	1106454.99	ZTP
235	474935.52	1106453.65	ZTP
236	474934.14	1106452.86	vozovka
237	474934.26	1106452.92	ZTP
238	474934.61	1106453.15	ZTP
240	474936.96	1106448.75	vozovka
241	474937.05	1106448.85	chodník
246	475017.15	1106467.61	chodník
247	475013.19	1106462.87	chodník
248	475010.37	1106465.20	chodník
249	475009.35	1106471.70	chodník
250	475009.36	1106471.83	obruba
251	475010.13	1106472.64	chodník
252	475010.00	1106472.62	obruba
253	475009.18	1106473.82	chodník
254	475009.11	1106473.89	obruba
255	475008.94	1106473.57	chodník
256	475008.90	1106473.50	obruba
257	475008.17	1106472.78	obruba
258	475008.19	1106472.64	chodník
259	474969.16	1106500.71	vodovodní šoupě
260	474968.41	1106499.44	vodovodní šoupě
261	474954.57	1106471.88	vozovka
262	474954.59	1106471.96	obruba
263	474953.45	1106473.74	vozovka
264	474953.49	1106473.56	obruba
265	474949.89	1106475.53	vozovka
266	474949.89	1106475.68	obruba
267	474949.59	1106475.30	vozovka
268	474949.64	1106475.36	obruba
269	474949.85	1106476.61	vozovka
270	474949.93	1106476.55	obruba
271	474949.13	1106477.17	vozovka
272	474949.07	1106477.06	obruba
273	474948.42	1106477.39	vozovka
274	474948.44	1106477.24	obruba
275	474947.76	1106477.03	vozovka
276	474947.86	1106476.93	obruba
277	474948.30	1106476.29	vozovka
278	474948.29	1106476.42	obruba
279	474947.27	1106472.58	vozovka
280	474947.28	1106472.67	obruba
281	474947.63	1106472.68	vozovka
282	474947.62	1106472.83	vozovka
283	474947.57	1106472.76	obruba
284	474946.36	1106473.84	vozovka
285	474946.26	1106473.82	obruba

Bod	Y	X	popis
286	474946.27	1106472.66	obruba
287	474946.27	1106472.55	vozovka
288	474945.08	1106472.97	vozovka
289	474945.13	1106473.06	obruba
290	474945.03	1106473.60	vozovka
291	474945.12	1106473.55	obruba
292	474918.66	1106463.47	vozovka
293	474915.26	1106467.72	vozovka
294	474914.46	1106472.57	vozovka
295	474961.53	1106511.32	vozovka
296	474968.63	1106505.98	vozovka
297	474975.39	1106500.42	vozovka
303	474974.21	1106426.17	chodník
304	474974.26	1106426.12	obruba
306	474976.51	1106429.09	chodník
307	474976.60	1106429.06	obruba
308	474971.26	1106428.60	chodník
309	474971.20	1106428.65	obruba
310	474973.53	1106431.58	chodník
311	474973.57	1106431.53	obruba
312	474966.52	1106433.52	chodník
313	474966.60	1106433.48	obruba
314	474968.31	1106435.77	chodník
315	474968.38	1106435.74	obruba
316	474965.58	1106437.58	chodník
317	474963.45	1106435.02	chodník
321	474934.50	1106450.00	vozovka
323	474937.11	1106448.93	chodník
324	474937.89	1106448.28	vozovka
325	474937.93	1106448.53	chodník
326	474939.60	1106448.18	vozovka
327	474939.63	1106448.44	chodník
328	474940.45	1106451.74	chodník
341	474963.38	1106435.08	obruba
342	474963.45	1106435.02	obruba
343	475002.60	1106455.63	chodník
346	474978.27	1106475.90	chodník
347	474967.79	1106484.51	chodník
348	474967.68	1106484.60	obruba
348	474967.68	1106484.60	vozovka
349	474982.99	1106492.85	obruba

