



Statutární město Ostrava – Městský obvod Ostrava-Jih		
EVIDENČNÍ ČÍSLO		
15	1214	011
rok	poř. číslo	zkr. odb.

44/014/206/15/Hud  
ODB20150152

## Smlouva o právu provést stavbu

uzavřena podle ust. § 1746 odst. 2 zákona č. 89/2012 Sb., občanský zákoník

Smluvní strany:

### Statutární město Ostrava, městský obvod Ostrava-Jih

IČ: 00845451 DIČ: CZ00845451

se sídlem Horní 791/3, Ostrava-Hrabůvka

zastoupený starostou městského obvodu Bc. Martinem Bednářem

dále jen „vlastník“

a

### Dopravní podnik Ostrava a.s.

se sídlem Poděbradova 494/2, Moravská Ostrava, 702 00 Ostrava

IČ: 619 74 757 DIČ: CZ61974757

zapsaná v OR vedeném Krajským soudem v Ostravě, oddíl B, vložka 1104

zastoupená předsedou představenstva Ing. Romanem Kadlučkou Ph.D.

dále jen „stavebník“

uzavírají tuto smlouvu o právu provést stavbu (dále jen „smlouva“).

## I.

Statutární město Ostrava je vlastníkem pozemků p.p.č. 203/1 ostatní plocha, ostatní komunikace o výměře 66707 m<sup>2</sup> a p.p.č. 475/2 ostatní plocha, ostatní komunikace o výměře 1281 m<sup>2</sup> v k.ú. Hrabůvka, ul. Horní, obec Ostrava zapsaných v katastru nemovitostí u Katastrálního úřadu pro Moravskoslezský kraj, Katastrální pracoviště Ostrava, na LV č. 1364. Podle čl. 9 odst. (1) obecně závazné vyhlášky statutárního města Ostravy č. 14/2013, Statut města Ostravy, jsou městskému obvodu Ostrava - Jih tyto pozemky svěřeny.

## II.

Stavebník je budoucím vlastníkem stavby - pod názvem „Bezbariérový nástup do vozidla – JOSEFA KOTASE (všechny nástupiště)“ nad povrchem částí dotčených pozemků uvedených v čl. I. této smlouvy.

Rozsah stavby je vyznačený na přiloženém situačním zákresu do katastrální mapy, který tvoří nedílnou součást této smlouvy.

Tato smlouva zakládá právo provést stavbu nebo opatření, pokud stavební úřad nemůže existenci takového práva ověřit v katastru nemovitostí nebo jiným způsobem, ve vztahu k územnímu řízení ve smyslu ustanovení § 86 odst. 2 písm. a) ve vztahu k územnímu souhlasu ve smyslu ustanovení § 96 odst. 3 písm. a) ve vztahu k ohlášení stavby ve smyslu ustanovení § 105 odst. 1 a ve vztahu ke stavebnímu řízení ve smyslu ustanovení § 110 odst. 2 písm. a) zákona č. 183/2006 Sb. o územním plánování a stavebním řádu (stavební zákon), v platném znění.

Právo stavebníka provést stavbu uvedenou v čl. II. této smlouvy se zakládá bezúplatně.

Tato smlouva zanikne v případě, že do 2 let od jejího uzavření nebude vydáno stavební povolení k realizaci stavby pod názvem „Bezbariérový nástup do vozidla – JOSEFA KOTASE (všechny nástupiště)“, specifikované v čl. II. této smlouvy.

### III.

Vlastník pozemku prohlašuje, že tímto vydává stavebníkovi souhlas vlastníka s umístěním a zřízením stavby uvedené v čl. II. této smlouvy na dotčených částech pozemků dle zákresu, za účelem vydání příslušného (dodatečného) stavebního povolení dle zákona č. 183/2006 Sb., o územním plánování a stavebním řádu (stavební zákon), ve znění pozdějších předpisů.

Vlastník pozemků souhlasí, aby tato smlouva byla podkladem pro správní řízení jako souhlas účastníka.

Tato smlouva bude přílohou žádosti stavebníka v řízení podle zákona č. 183/2006 Sb., o územním plánování a stavebním řádu (stavební zákon), kterou stavebník prokáže své oprávnění provést stavbu.

### IV.

Tuto smlouvu lze měnit a doplňovat pouze se souhlasem obou smluvních stran, a to formou písemného dodatku k této smlouvě.

Práva a povinnosti vyplývající z této smlouvy jsou závazná i pro případné právní nástupce obou smluvních stran.

Tato smlouva nabývá platnosti a účinnosti okamžikem jejího podpisu obou smluvních stran.

Tato smlouva zanikne vydáním souhlasu s užíváním stavby.

Tato smlouva je vyhotovena ve čtyřech stejnopisech s platností originálu, z nichž každá strana obdrží dvě vyhotovení. Jedno vyhotovení bude stavebníkem předloženo příslušnému stavebnímu úřadu jako příloha žádosti stavebníka o stavební povolení k realizaci stavby specifikované v čl. II. této smlouvy.

Smluvní strany si smlouvu přečetly, s jejím obsahem souhlasí, což stvrzují svými podpisy.

Smluvní strany výslovně souhlasí se zveřejněním celého textu této smlouvy na oficiálních webových stránkách statutárního města Ostravy, městského obvodu Ostrava-Jih <http://www.ovajih.cz> anebo na jiných stránkách určených ke zveřejňování smluv uzavřených statutárním městem Ostrava, městským obvodem Ostrava-Jih, a to včetně všech případných příloh a dodatků. Tyto stránky jsou trvale veřejně přístupné a obsahují údaje zejména o smluvních stranách, předmětu smlouvy, číselném označení smlouvy a o datu podpisu smlouvy. Smluvní strany dále prohlašují, že skutečnosti uvedené v této smlouvě nepovažují za obchodní tajemství ve smyslu příslušných ustanovení právních předpisů a udělují souhlas k jejich užití a zveřejnění bez stanovení dalších podmínek.

čl. V.

Doložka platnosti právního jednání dle ustanovení § 41 zákona č. 128/2000 Sb., o obcích (obecní zřízení) ve znění pozdějších předpisů byla splněna.

O uzavření této smlouvy rozhodla Rada městského obvodu Ostrava-Jih usnesením č. 1684/44 ze dne 5.11.2015.

Příloha: situační zakres

**Za vlastníka**

Datum: 29-12-2015

Místo: Ostrava-Hrabůvka



Bc. Martin Bednář  
starosta městského obvodu

**Za stavebníka**

Datum: 14. 12. 2015

Místo: OSTRAVA


Dopravní podnik Ostrava a.s.


Poděbradova 494/2

702 00 Ostrava, Moravská Ostrava

16

Ing. Roman Kadlučka Ph.D.  
předseda představenstva

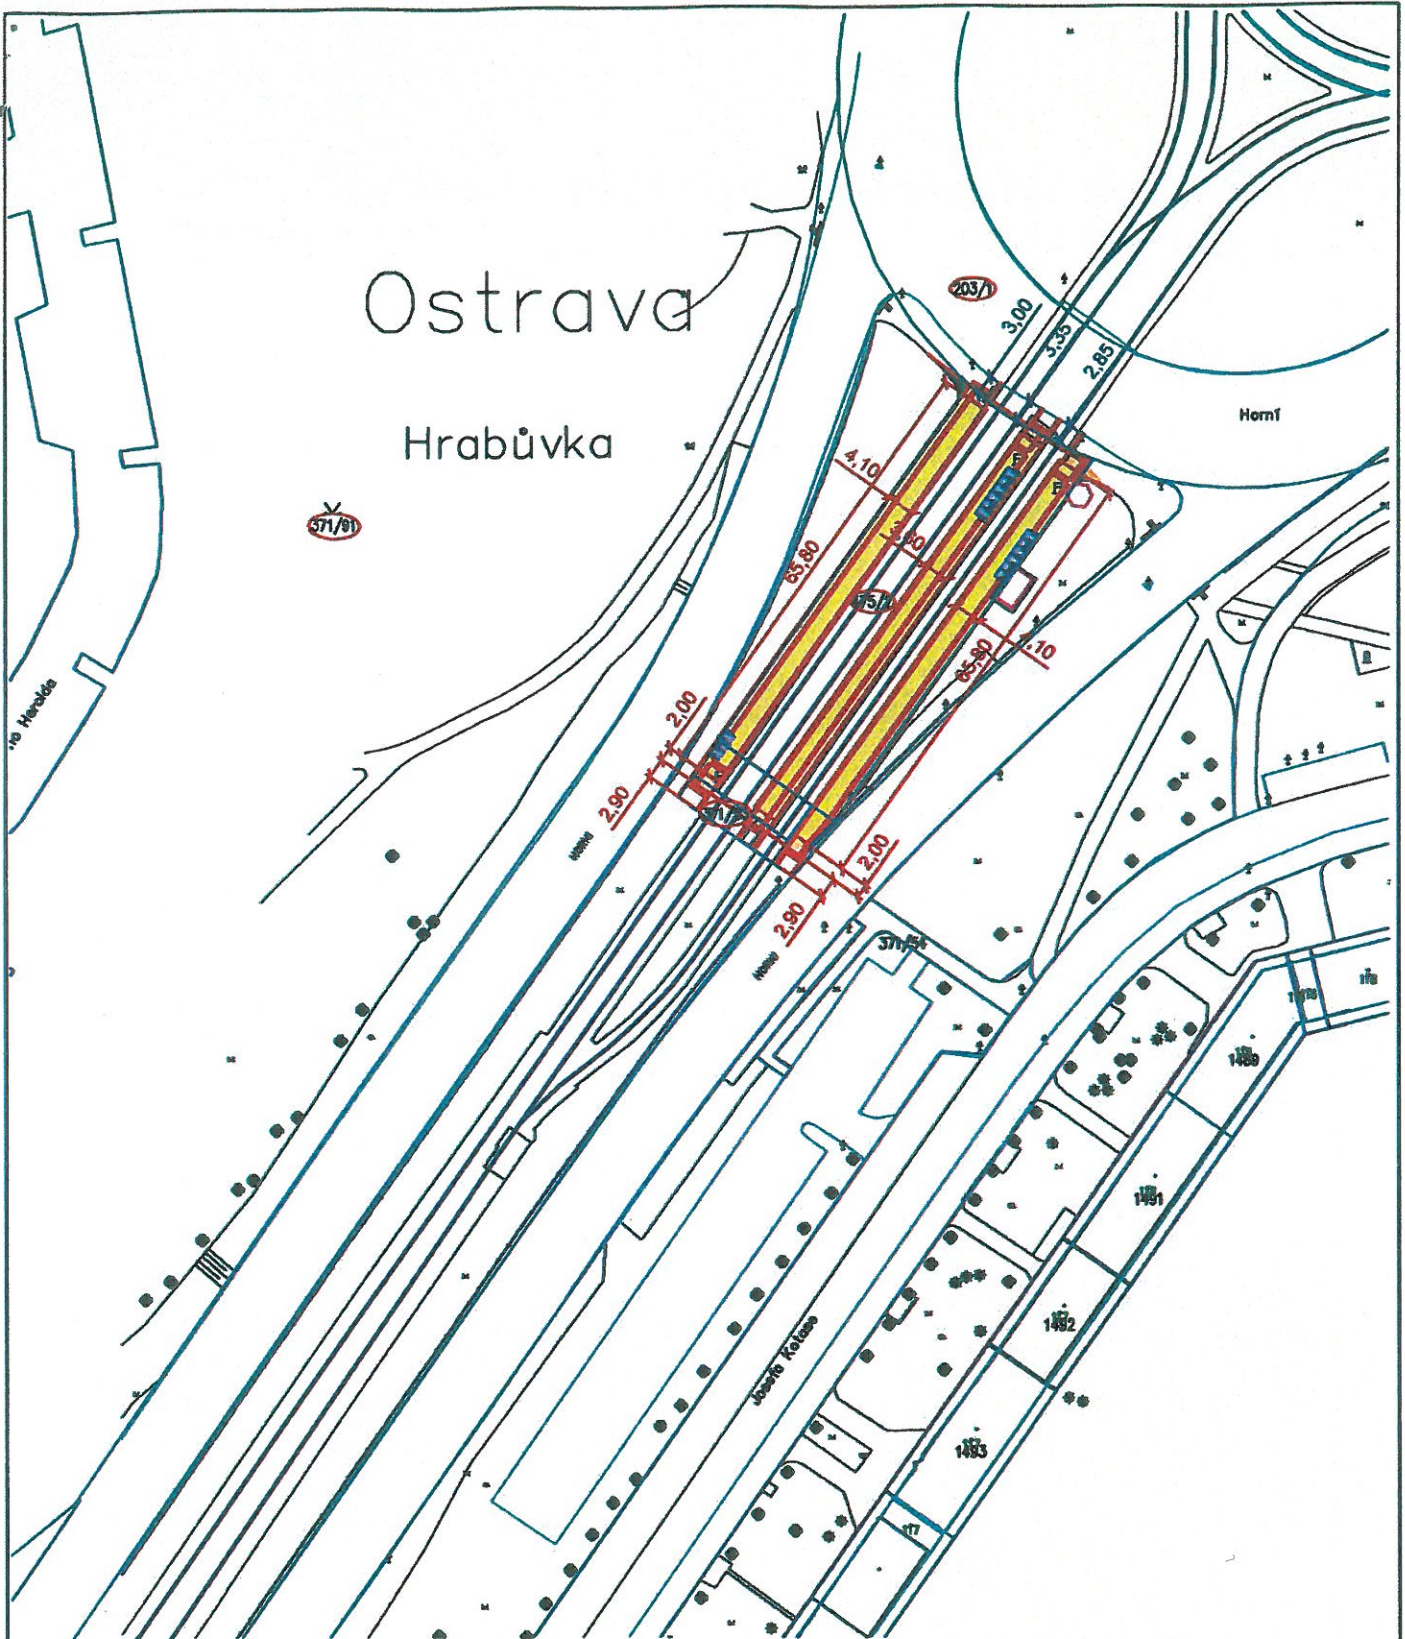

Vypracoval	Kontroloval	Schválil	 <b>DOPRAVNÍ PODNIK OSTRAVA</b> Poděbradova 494/2 702 00 Ostrava-Moravská Ostrava 3301; 3310	
Picka Novák	Ing. Maceček	Ing. Navrátil		
Místo: Ostrava - Hrabůvka	Stavebník: DP Ostrava a.s.			
Stavba:	BEZBARIÉROVÝ NÁSTUP DO VOZIDLA JOSEFA KOTASE (všechny nástupiště)		Datum	05/2015
Název:	ZÁKRES STAVBY DO KATASTRÁLNÍ MAPY		Stupeň	DZS
			Formát	1xA4
			Měřítko	č. Výkresu 1:1000 R.1