

Statutární město Ostrava, městský obvod Ostrava-Jih			2
AGENDOVÉ ČÍSLO			
S	646	16	OMJ
TYP	POŘ. ČÍSLO	ROK	ODBOR

# Smlouva

Statutární město Ostrava  
městský obvod Ostrava – Jih  
úřad městského obvodu

## Smlouva o uzavření budoucí smlouvy o zřízení věcného břemene – služebnosti, Smlouva o právu provést stavbu č. 37/014/110/16/Dzi

uzavřená v souladu s ustanoveními § 1785 a násl., § 1257 a násl. zákona č. 89/2012 Sb., občanský zákoník, k provedení ustanovení § 25 odst. 4 zákona č. 458/2000 Sb., o podmínkách podnikání a o výkonu státní správy v energetických odvětvích a o změně některých zákonů, v platném znění, mezi:

### Smluvní strany

**Statutární město Ostrava**  
Prokešovo náměstí 1803/8  
729 30 Ostrava – Moravská Ostrava

**Městský obvod Ostrava-Jih**  
Horní 791/3  
700 30 Ostrava-Hrabůvka  
zastoupený starostou městského obvodu **Bc. Martinem Bednářem**  
bankovní spojení: 8010-1520761/0100, Komerční banka, a.s.

IČO: 00845451, DIČ: CZ00845451

dále jen „budoucí povinný“

a

**ČEZ Distribuce, a.s.**  
Děčín, Děčín IV-Podmokly, Teplická 874/8, PSČ 405 02  
IČ: 24729035, DIČ CZ24729035  
zapsaná v OR vedeném Krajským soudem v Ústí nad Labem, odd. B, vložka 2145  
s předmětem podnikání – distribuce elektřiny na základě licence č. 121015583  
bankovní spojení: Komerční banka, a.s.  
číslo účtu: 35-4544580267/0100  
zastoupena na základě plné moci č. PM/II-086/2016 společností

**Profiprojekt s.r.o.**  
Collo-louky 126, Místek, 738 01 Frýdek-Místek  
IČ: 27779319, DIČ CZ27779319  
zapsaná v OR vedeném Krajským soudem v Ostravě, oddíl C, vložka 29474

dále jen „budoucí oprávněný“

### Obsah smlouvy

#### Čl. I.

Statutární město Ostrava je vlastníkem pozemků parc.č. 887/1 ostatní plocha, ostatní komunikace, parc.č. 442 ostatní plocha, ostatní komunikace, parc.č. 418 ostatní plocha, ostatní komunikace v k.ú. Výškovice u Ostravy, obec Ostrava, zapsaných v katastru nemovitostí u Katastrálního úřadu pro Moravskoslezský kraj,

Katastrální pracoviště Ostrava, na LV č. 1049 (dále jen „pozemky“). Podle čl. 9 odst. (1) obecně závazné vyhlášky statutárního města Ostravy č. 14/2013, Statut města Ostravy, jsou městskému obvodu Ostrava-Jih tyto pozemky svěřeny.

## Čl. II.

Budoucí oprávněný má záměr provést stavbu nadzemní a podzemní kabelové přípojky NN 0,4 kV včetně 3 ks podpěrných bodů pod názvem stavby „Ostrava 880/9 Špačková, NN“ v celkové délce cca 64 bm, z toho 63 bm nad povrchem a 1 bm pod povrchem části pozemků uvedených v čl. I. této smlouvy, jak je vyznačeno zákresem v situačním snímku, který je nedílnou součástí této smlouvy.

## Čl. III.

Smluvní strany se zavazují nejpozději do 30 dnů po předložení geometrického plánu pro vyznačení věcného břemene - služebnosti, odsouhlaseného příslušným katastrálním úřadem, vyhotoveného na své vlastní náklady budoucím oprávněným, uzavřít smlouvu o zřízení věcného břemene – služebnosti takto:

“1.

*Povinný - vlastník pozemků parc.č. 887/1 ostatní plocha, ostatní komunikace, parc.č. 442 ostatní plocha, ostatní komunikace, parc.č. 418 ostatní plocha, ostatní komunikace v k.ú. Výškovice u Ostravy, obec Ostrava, zřizuje oprávněnému - vlastníkovi nadzemní a podzemní kabelové přípojky NN 0,4 kV včetně 3 ks podpěrných bodů pod názvem stavby „Ostrava 880/9 Špačková, NN“ - věcné právo odpovídající věcnému břemeni - služebnosti, spočívající v povinnosti strpět umístění, užívání a provozování stavby nadzemní a podzemní kabelové přípojky NN 0,4 kV včetně 3 ks podpěrných bodů pod názvem stavby „Ostrava 880/9 Špačková, NN“, a to vše v rozsahu daném geometrickým plánem, v souladu s usneseními Rady městského obvodu Ostrava-Jih č. 2726/68 ze dne 19.5.2016.*

*Věcné právo odpovídající věcnému břemeni – služebnosti se zřizuje na dobu neurčitou.*

*Oprávněný toto právo odpovídající věcnému břemeni - služebnosti v takto uvedeném rozsahu přijímá.*

2.

*Věcné břemeno – služebnost dle čl. 1. této smlouvy se zřizuje za jednorázovou úplatu ve výši 500,- Kč + zákonná sazba DPH za každý i započatý bm nadzemní a podzemní kabelové přípojky NN 0,4 kV a za úplatu 3.000 Kč + zákonná sazba DPH za 3 ks podpěrných bodů na částech pozemků v k.ú. Výškovice u Ostravy. Celková částka vypočtená dle výměry uvedené v geometrickém plánu, vč. zákonné sazby DPH, bude uhrazena do 30-ti dnů ode dne podpisu této smlouvy.*

3.

*K nabytí práv odpovídajících věcnému břemeni - služebnosti je nutný vklad do katastru nemovitostí u Katastrálního úřadu pro Moravskoslezský kraj, Katastrální pracoviště Ostrava.*

4.

*Smluvní strany se dohodly, že návrh na vklad věcného práva odpovídajícímu věcnému břemeni - služebnosti podá povinný do 15-ti dnů od připsání úplaty za zřízení věcného břemene - služebnosti oprávněným na účet povinného.*

5.

*Oprávněný se dále zavazuje k úhradě nákladů spojených s podáním návrhu na vklad věcného práva - služebnosti z této smlouvy ve výši odpovídající aktuální sazbě za správní poplatek spojený s podáním návrhu na vklad, a to formou kolkové známky, kterou bude opatřeno jedno vyhotovení návrhu“.*

## Čl. IV.

Tato smlouva zakládá právo provést stavbu nadzemní a podzemní kabelové přípojky NN 0,4 kV a 3 ks podpěrných bodů pod názvem stavby „Ostrava 880/9 Špačková, NN“ na částech dotčených pozemků v k.ú. Výškovice u Ostravy, obec Ostrava, jak je vyznačeno zákresem v situačním snímku, který je nedílnou součástí této smlouvy, ve vztahu k územnímu řízení ve smyslu ustanovení § 86 odst. 2 písm. a), ve vztahu k územnímu souhlasu ve smyslu ustanovení § 96 odst. 3 písm. a), ve vztahu k ohlášení stavby ve smyslu ustanovení § 105 odst. 1 a ve vztahu ke stavebnímu řízení ve smyslu ustanovení § 110 odst. 2 písm. a) zákona č. 183/2006 Sb., o územním plánování a stavebním řádu (stavební zákon), v platném znění.

Vlastník pozemků – budoucí povinný tímto souhlasí se vstupem, realizací a umístěním uvedené stavby na částech pozemků uvedených v čl. I. této smlouvy za podmínky, že povrchové úpravy zpevněných povrchů (chodníky, komunikace) budou řešeny v souladu s požadavky správce místních komunikací odboru dopravy a komunálních služeb.

Budoucí oprávněný se zavazuje, že při realizaci stavby bude co nejvíce šetřit práva vlastníka pozemku.

## Čl. V.

Budoucí povinný potvrzuje, že podmínka platnosti právního jednání dle § 41 zákona č. 128/2000 Sb., o obcích byla splněna, tj. o uzavření této smlouvy rozhodla Rada městského obvodu Ostrava – Jih usnesením č. 2726/68 ze dne 19.5.2016.

## Čl. VI.

Ustanovení této smlouvy jsou závazná i pro právní nástupce obou smluvních stran.

## Čl. VII.

Smlouva nabývá platnosti a účinnosti dnem jejího podpisu oběma smluvními stranami a uzavírá se na dobu určitou do 31.5.2018.

Smlouvu lze měnit pouze písemnými dodatky po předchozí vzájemné dohodě obou smluvních stran.

Smluvní strany výslovně souhlasí se zveřejněním celého textu této smlouvy na oficiálních webových stránkách statutárního města Ostravy, městského obvodu Ostrava-Jih <http://www.ovajih.cz> anebo na jiných stránkách určených ke zveřejňování smluv uzavřených statutárním městem Ostrava, městským obvodem Ostrava-Jih, a to včetně všech případných příloh a dodatků. Tyto stránky jsou trvale veřejně přístupné a obsahují údaje zejména o smluvních stranách, předmětu smlouvy, číselném označení smlouvy a o datu podpisu smlouvy. Smluvní strany dále prohlašují, že skutečnosti uvedené v této smlouvě nepovažují za obchodní tajemství ve smyslu příslušných ustanovení právních předpisů a udělují souhlas k jejich užití a zveřejnění bez stanovení dalších podmínek.

Smlouva je vyhotovena ve čtyřech stejnopisech, z nichž každá smluvní strana obdrží dvě vyhotovení.

Příloha: situační snímek se zákresem stavby

### Budoucí povinný

Datum: 31-05-2016

Místo: Ostrava-Hrabůvka



Bc. Martin Bednář  
starosta městského obvodu


### Budoucí oprávněný

Datum: 9.6.2016

Místo: Frýdek - Místek

**PROFI PROJEKT s.r.o.**  
Cello louky 126 -3-  
738 02 FRÝDEK-MÍSTEK  
IČ: 27779319, DIČ: CZ27779319

Petr Obdržálek  
jednatel společnosti

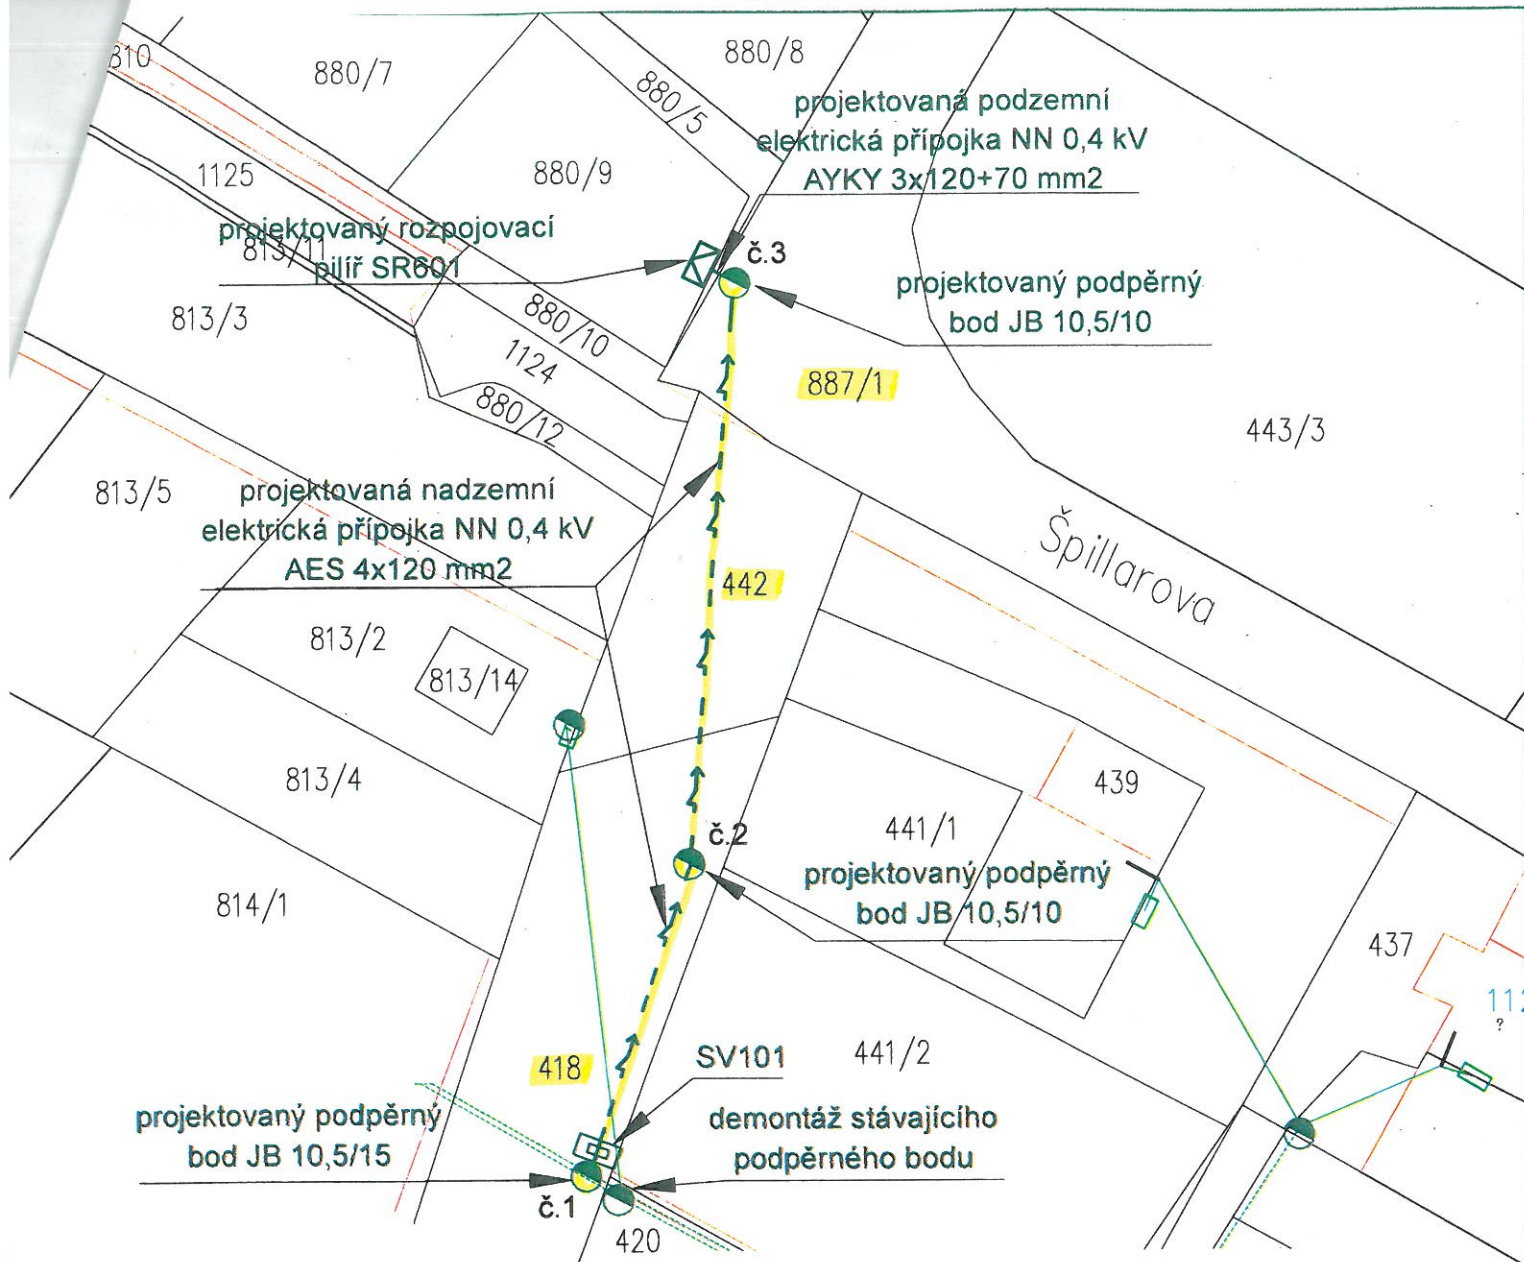

### LEGENDA:

- Projektovaná nadzemní elektrická přípojka NN 0,4 kV
- Stávající nadzemní elektrické vedení NN 0,4 kV
- Projektovaná podzemní elektrická přípojka NN 0,4 kV
- Projektovaný rozpojovací pilíř SR601 / Jistící rozpojovací skříň
- Projektované a stávající podpěrné body



Katastrální území: Výškovice u Ostravy

Vypracoval :	Martina Niklová	Investor :	ČEZ Distribuce, a.s.	Stupeň :	DÚS
Odp. projektant :	Richard Bakota	Měřítko :	1:500	Datum :	04/2016
Schválil :	Richard Bakota	Formát :	A4	Číslo výkresu :	8011892-01
Zakázka :	IV-12-8011892	Název akce :	<b>Ostrava 880/9 Špačková, NN</b>		
<b>ProfiProjekt, s.r.o.</b> Collo louky 126 738 02 Frýdek-Místek		Název výkresu :	<b>SITUAČNÍ PLÁN</b>		