



Statutární město Ostrava
městský obvod Ostrava – Jih
úřad městského obvodu

Statutární město Ostrava, městský obvod Ostrava-Jih		1	
AGENDOVÉ ČÍSLO			
§	751	16	OMJ
TYP	POŘ. ČÍSLO	ROK	ODBOR

Smlouva

Smlouva o nájmu pozemku č. 7/014/101/16/Ulr.

Smlouva o právu provést stavbu

uzavřená v souladu s ustanovením § 1746 odst. 2 a § 2201 a násl. zákona č. 89/2012 Sb., občanský zákoník

Smluvní strany

Statutární město Ostrava
Prokešovo náměstí 1803/8
729 30 Ostrava – Moravská Ostrava

Městský obvod Ostrava-Jih
Horní 791/3
700 30 Ostrava-Hrabůvka
zastoupený starostou městského obvodu **Bc. Martinem Bednářem**
bankovní spojení: 8010-1520761/0100, Komerční banka, a.s., VS 8530400578

IČO: 00845451
DIČ: CZ00845451

dále jen „pronajímatel“

a

dále jen „nájemce“

Obsah smlouvy

čl. I. Úvodní ustanovení

1. Smluvní strany prohlašují, že údaje uvedené v záhlaví této smlouvy odpovídají skutečnosti v době uzavření smlouvy. Změny údajů se zavazují bez zbytečného odkladu oznámit druhé smluvní straně.

čl. II. Předmět nájmu

1. Statutární město Ostrava je vlastníkem nemovité věci, a to pozemku p.p.č. 654/36 ostatní plocha, zeleň v k.ú. Zábřeh nad Odrou, ul. Bogorodského. Tento pozemek je zapsaný u Katastrálního úřadu pro Moravskoslezský kraj, Katastrální pracoviště Ostrava na listu vlastnictví č. 3152, pro obec Ostrava, okres Ostrava - město a katastrální území Zábřeh nad Odrou. Podle čl. 9 odst. (1) obecně závazné vyhlášky statutárního města Ostravy č. 14/2013, Statut města Ostravy, je městskému obvodu Ostrava - Jih tento pozemek svěřen.
2. Pronajímatel přenechává touto smlouvou nájemci k užívání část pozemku o výměře 5,15 m x 3 m, tj. 15,45 m² uvedeného v odst. 1. tohoto článku tak, jak je vyznačená na přiloženém snímku, který tvoří nedílnou součást této smlouvy. Nájemce tuto část pozemku do nájmu přijímá (dále také jen jako "pronajatý pozemek" nebo „předmět nájmu“).

OSTRAVA!!!
OSTRAVA-JIH

čl. III. Účel nájmu

1. Nájem části pozemku se sjednává za účelem **umístění a užívání parkovacího stání č. 6** pro osobní motorové vozidlo.
2. Změnit dohodnutý účel užívání předmětu nájmu nebo jeho části může nájemce jen s předchozím písemným souhlasem pronajímatele.

čl. IV. Výše nájemného a způsob placení

1. Výše nájemného byla smluvními stranami dohodnuta takto:

15,45 m² x 45,- Kč/m²/rok = 695,- Kč (slovy Šestsetdevadesátpětkorunčeských).

Nájemné za předmět nájmu je dle zák. č. 235/2004 Sb., o dani z přidané hodnoty osvobozeným plněním od DPH.

2. Nájemné je splatné jednou ročně vždy k 15. květnu za příslušné kalendářní období, na které je placeno. Nájemné je splatné převodem na účet pronajímatele č. **8010-1520761/0100, VS 8530400578** u Komerční banky, a.s., popř. v hotovosti na pokladně pronajímatele.
3. Alikvotní část nájemného za kalendářní rok, v němž je tato smlouva uzavírána, je splatná do 30 dnů od data uzavření smlouvy na bankovní účet pronajímatele uvedený v bodě 2 tohoto článku této smlouvy.
4. Pronajímatel si vyhrazuje právo upravit výši nájemného v souvislosti s inflací zjištěnou formou meziročního růstu úhrnného indexu spotřebitelských cen, kterou vydává Český statistický úřad za předcházející rok. Pronajímatel je povinen nájemce na tuto změnu písemně upozornit a současně nově stanovit výši nájemného pro příslušný rok. Takto nově vyčíslené nájemné je účinné zpětně od 1. ledna pro rok následující po roce, pro který byla míra inflace zjištěna. Nájemné zvýšené z důvodu inflace je sjednaným nájemným na období, než dojde k další úpravě. Tato každoroční úprava výše nájemného vyplývá přímo z této smlouvy a není k ní zapotřebí uzavírat dodatek ke smlouvě.
5. Zvýší-li pronajímatel nájemné z důvodu inflace a nájemce již původní splatné nájemné podléhající tomuto zvýšení uhradil, je nájemce povinen doplatek k již zaplacenému nájemnému, rovnajícímu se rozdílu mezi zaplaceným nájemným a nájemným, upraveným mírou inflace, zaplatit v termínu nejbližší příští splatného nájemného.
6. Zvýšení nájemného z důvodu inflace je možné poprvé po uplynutí kalendářního roku, po jehož celou dobu trval nájemní vztah.

čl. V. Povinnost nájemce

1. Nájemce je povinen platit pronajímateli nájemné řádně a včas.
2. Nájemce se zavazuje užívat předmět nájmu k účelu smluvenému v této smlouvě.
3. Nájemce je povinen udržovat čistotu a pořádek na předmětu nájmu.
4. Nájemce je povinen umožnit po dobu trvání nájmu pronajímateli na jeho žádost přístup na předmět nájmu za účelem kontroly dodržování smluvních podmínek a poskytovat k tomu potřebnou součinnost.
5. Nájemce není oprávněn dát bez vědomí a předchozího písemného souhlasu pronajímatele předmět nájmu do užívání třetí straně.

- Nájemce nebude do budoucna vůči pronajímateli uplatňovat žádné nároky z jakéhokoliv právního důvodu v souvislosti se změnami a úpravami předmětu nájmu, které byly provedeny se souhlasem pronajímatele, nebude-li písemně dohodnuto jinak, a to ani po skončení nájemního vztahu.
- V případě převodu vlastnictví stavby situované na předmětu nájmu, je vlastník stavby – nájemce povinen před podpisem příslušné smlouvy o převodu vlastnictví ke stavbě informovat o tomto záměru pronajímatele a je povinen zajistit kontakt mezi pronajímatelem a budoucím vlastníkem za účelem projednání podmínek nové nájemní smlouvy na předmět nájmu.
- Ke dni skončení nájmu je nájemce povinen vrátit předmět nájmu ve stavu, který nebrání jeho řádnému užívání, pokud se smluvní strany nedohodnou jinak.

čl. VI. Doba nájmu a jeho skončení

- Nájem počíná dnem účinnosti této smlouvy a sjednává se na dobu neurčitou s tříměsíční výpovědní dobou.

Výpovědní doba začne běžet od 1. dne následujícího měsíce po doručení písemné výpovědi. Účastníci této smlouvy se dohodli na nevyvratitelné právní domněnce, dle které se písemnost považuje za doručenou, byla-li doručována poštou na adresu nájemce uvedenou v této smlouvě o nájmu pozemku nebo nájemci dodatečně prokazatelně sdělenou, zásilka byla jako nedoručená uložena na poště a v odběrní lhůtě nevyzvednuta. Jako den doručení se v tomto případě považuje poslední den uložení zásilky na poště. Písemnost se považuje za doručenou i v případě, že nájemce její doručení odmítne nebo jinak znemožní.

- Nájem skončí uplynutím doby 18-ti měsíců ode dne účinnosti této smlouvy v případě nerealizování stavby parkovacího stání na předmětu nájmu.
- Nájem lze ukončit výpovědí nebo písemnou dohodou smluvních stran.
- Nájem skončí také dnem, kdy nájemci zanikne vlastnické právo ke stavbě specifikované v čl. VIII. odst. 3. této smlouvy. Zánik vlastnického práva ke stavbě se nájemce zavazuje oznámit pronajímateli nejpozději do 30 dnů ode dne zániku vlastnického práva ke stavbě.

čl. VII. Doložka platnosti právního jednání

Pronajímatel potvrzuje, že podmínka platnosti právního jednání dle § 41 zákona č. 128/2000 Sb., o obcích, ve znění pozdějších předpisů, byla splněna.

- Záměr statutárního města Ostrava, městského obvodu Ostrava – Jih, pronajmout předmět nájmu schválila Rada městského obvodu Ostrava – Jih usnesením č. 2221/57 ze dne 25.2.2016.
- Záměr pronajmout předmět nájmu byl v souladu s § 39 zákona č. 128/2000 Sb., o obcích zveřejněn na úřední desce obecního úřadu v době od 4.3.2016 do 21.3.2016.
- O pronájmu předmětu nájmu rozhodla Rada městského obvodu Ostrava – Jih usnesením č. 2801/70 ze dne 2.6.2016.

čl. VIII. Právo provést stavbu

- Tato smlouva zakládá právo provést stavbu parkovacího stání č. 6 na části pozemku p.p.č. 654/36 o výměře 15,45 m² v k.ú. Zábřeh nad Odrou, jak je graficky znázorněno v příloženém situačním snímku,

který je nedílnou součástí této smlouvy, ve vztahu k územnímu řízení ve smyslu ustanovení § 86, ve vztahu k územnímu souhlasu ve smyslu ustanovení § 96, ve vztahu k ohlášení stavby ve smyslu ustanovení § 105 a ve vztahu ke stavebnímu řízení ve smyslu ustanovení § 110 zákona č. 183/2006 Sb., o územním plánování a stavebním řádu (stavební zákon), ve znění pozdějších předpisů.

2. Stavbou dle této smlouvy se rozumí stavba, která podléhá územnímu řízení a územnímu souhlasu, a je postavená v souladu se schválenou projektovou dokumentací a stavebním povolením, případně ohlášením stavby, a je umístěná na předmětu nájmu.
3. Nájemce se dnem kolaudace stavby parkovacího stání č. 6 na části pozemku p.p.č. 654/36 o výměře 15,45 m² v k.ú. Zábřeh nad Odrou stává jejím vlastníkem.

čl. IX. Ostatní ujednání

1. Práva a povinnosti neupravené touto smlouvou se řídí příslušnými ustanoveními Občanského zákoníku.
2. Obsah této smlouvy může být měněn nebo doplňován pouze vzestupně číslovanými písemnými dodatky, podepsanými oprávněnými zástupci smluvních stran, jinak jsou neplatné.
3. Smlouva je vyhotovena ve třech stejnopisech, z nichž nájemce obdrží jedno vyhotovení, pronajímatel dvě vyhotovení.
4. Smlouva nabývá platnosti a účinnosti dnem podpisu oběma smluvními stranami.
5. Smluvní strany prohlašují, že si tuto smlouvu před jejím uzavřením přečetly a že byla uzavřena po vzájemném projednání podle jejich pravé a svobodné vůle, určitě, vážně a srozumitelně, nikoli v tísní za nápadně nevýhodných podmínek.
6. Smluvní strany výslovně souhlasí se zveřejněním celého textu této smlouvy na oficiálních webových stránkách statutárního města Ostravy, městského obvodu Ostrava-Jih <http://www.ovajih.cz> anebo na jiných stránkách určených ke zveřejňování smluv uzavřených statutárním městem Ostrava, městským obvodem Ostrava-Jih, a to včetně všech případných příloh a dodatků, po anonymizaci osobních údajů umožňujících jednoznačnou identifikaci. Tyto stránky jsou trvale veřejně přístupné a obsahují údaje zejména o smluvních stranách, předmětu smlouvy, číselném označení smlouvy a o datu podpisu smlouvy.


Příloha: situační snímek

Pronajímatel

Datum: 27.6.16

Místo: Ostrava-Hrabůvka



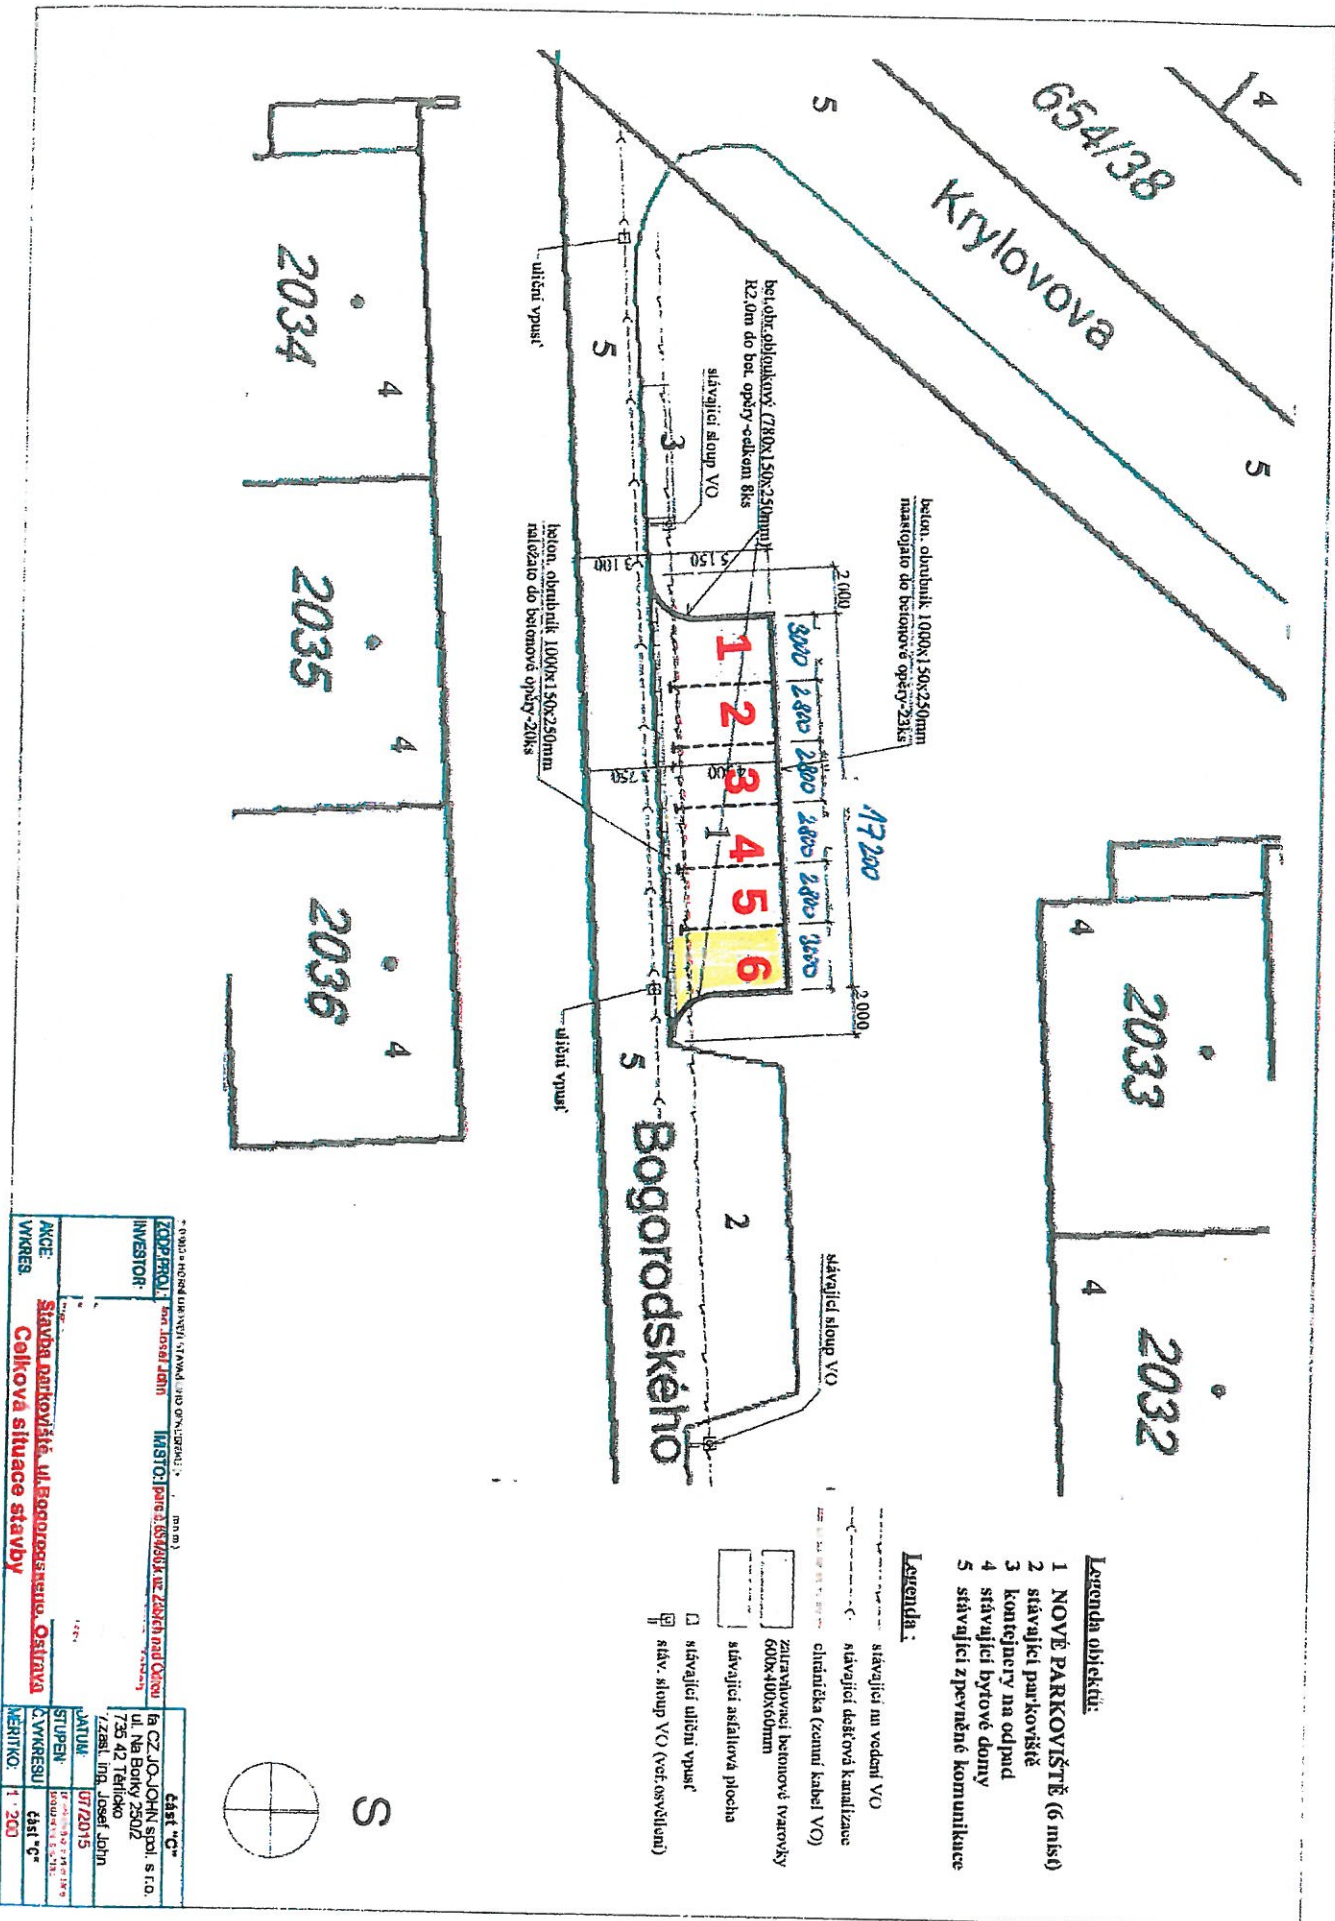

Bc. Martin Bednář
starosta městského obvodu

Nájemce

Datum: 1.7.2016

Místo: OSTRAVA





- Legenda objektů:**
- 1 NOVÉ PARKOVIŠTĚ (6 míst)
 - 2 stávající parkoviště
 - 3 kontejnery na odpad
 - 4 stávající bytové domy
 - 5 stávající zpevněné komunikace

- Legenda:**
- - - - - stávající m. vodení VO
 - - - - - stávající dešťová kanalizace
 - chladnička (zevní kabel VO)
 - zatrubňovací betonové tvarovky 600x400x60mm
 - stávající asfaltová plocha
 - stávající uliční vpusť
 - stáv. sloup VO (vef. osvětlen.)



*VYDAVAHOŠTELIA: VNU, STAMM, TROŠKOVSKÝ, s. r. o.	
ZOOPROJEKT INVESTOR:	kon. Josef Jahn MÍSTO: parc. č. 654/38 na západní straně Opatova
AKCE:	Stavba parkoviště, ul. Bogorodského, Opatava
VYKRES:	Celková situace stavby
Část "C"	
STUPEN:	1:200
ČYVKRESU:	část "C"
MĚRÍTKO:	1:200