



Statutární město Ostrava, městský obvod Ostrava-Jih			2
AGENDOVÉ ČÍSLO			
S	157	2016	OMJ
TYP	POŘ. ČÍSLO	ROK	ODBOR

č. 7/014/2/16/Ulr

SMLOUVA O NÁJMU POZEMKU SMLOUVA O PRÁVU PROVÉST STAVBU

uzavřená v souladu s ustanovením § 2201 a násl. zákona č. 89/2012 Sb.,
občanský zákoník

Smluvní strany:

Statutární město Ostrava
Prokešovo náměstí 1803/8
729 30 Ostrava – Moravská Ostrava

Městský obvod Ostrava-Jih
Horní 791/3
700 30 Ostrava-Hrabůvka
zastoupený starostou městského obvodu **Bc. Martinem Bednářem**
bankovní spojení: 8010-1520761/0100, Komerční banka, a.s., VS 8530400569

IČO: 00845451
DIČ: CZ00845451

dále jen „pronajímatel“

a

dále jen „nájemce“

čl. I. Předmět nájmu

1. Statutární město Ostrava je vlastníkem nemovitých věcí, a to pozemků p.p.č. 799/9 ostatní plocha, ostatní komunikace a p.p.č. 799/13 ostatní plocha, ostatní komunikace v k.ú. Zábřeh nad Odrou, ul. Markova. Tyto pozemky jsou zapsané u Katastrálního úřadu pro Moravskoslezský kraj, Katastrální pracoviště Ostrava na listu vlastnictví č. 3152, pro obec Ostrava, okres Ostrava - město a katastrální území Zábřeh nad Odrou. Podle čl. 9 odst. (1) obecně závazné vyhlášky statutárního města Ostravy č. 14/2013, Statut města Ostravy, jsou městskému obvodu Ostrava - Jih tyto pozemky svěřené.
2. Pronajímatel přenechává touto smlouvou nájemci k užívání části pozemků p.p.č. 799/9 o výměře 3,15 m² a p.p.č. 799/13 o výměře 9,35 m², tj. 12,5 m² tak, jak jsou vyznačené na přiloženém snímku, který tvoří nedílnou součást této smlouvy. Nájemce tyto části pozemků do nájmu přijímá (dále také jen jako "pronajaté pozemky" nebo „předmět nájmu“).

čl. II. Účel nájmu

1. Nájem pozemků se sjednává za účelem umístění a užívání parkovacího stání č. 1 o celkové výměře 12,5 m² pro osobní motorové vozidlo.
2. Změnit dohodnutý účel užívání předmětu nájmu nebo jeho části může nájemce jen s předchozím písemným souhlasem pronajímatele.

k

+h

čl. III
Výše nájemného a způsob placení

1. Výše nájemného byla smluvními stranami dohodnuta takto:
12,5 m² x 45,- Kč/m²/rok = 563,- Kč (slovy Pětsetšedesáttřikorunčeských).
Nájemné je splatné jednou ročně vždy k 15. květnu za příslušné kalendářní období, na které je placeno. Nájemné je splatné převodem na účet pronajímatele č. 8010-1520761/0100, VS 8530400569 u Komerční banky, a.s., popř. v hotovosti na pokladně pronajímatele.
2. Nájemné za předmět nájmu je dle zák. č. 235/2004 Sb., o dani z přidané hodnoty osvobozeným plněním od DPH.
3. Alikvotní část nájemného za kalendářní rok, v němž je tato smlouva uzavírána, je splatná do 30-ti dnů od data uzavření smlouvy na bankovní účet pronajímatele uvedený v bodě 2 tohoto článku této smlouvy.
4. Pronajímatel si vyhrazuje právo upravit výši nájemného v souvislosti s inflací zjištěnou formou meziročního růstu úhrnného indexu spotřebitelských cen, kterou vydává Český statistický úřad za předcházející rok. Pronajímatel je povinen nájemce na tuto změnu písemně upozornit a současně nově stanovit výši nájemného pro příslušný rok. Takto nově vyčíslené nájemné je účinné zpětně od 1. ledna pro rok následující po roce, pro který byla míra inflace zjištěna. Nájemné zvýšené z důvodu inflace je sjednaným nájemným na období, než dojde k další úpravě. Tato každoroční úprava výše nájemného vyplývá přímo z této smlouvy a není k ní zapotřebí uzavírat dodatek ke smlouvě.
5. Zvýší-li pronajímatel nájemné z důvodu inflace a nájemce již původní splatné nájemné podléhající tomuto zvýšení uhradil, je nájemce povinen doplatek k již zaplacenému nájemnému, rovnajícímu se rozdílu mezi zaplaceným nájemným a nájemným, upraveným mírou inflace, zaplatit v termínu nejbližší příště splatného nájemného.
6. Zvýšení nájemného z důvodu inflace je možné poprvé po uplynutí kalendářního roku, po jehož celou dobu trval nájemní vztah.

čl. IV.
Povinnost nájemce

1. Nájemce je povinen platit pronajímateli nájemné řádně a včas.
2. Nájemce se zavazuje užívat předmět nájmu k účelu smluvenému v této smlouvě.
3. Nájemce je povinen udržovat čistotu a pořádek na předmětu nájmu.
4. Nájemce je povinen umožnit po dobu trvání nájmu pronajímateli na jeho žádost přístup na předmět nájmu za účelem kontroly dodržování smluvních podmínek a poskytovat k tomu potřebnou součinnost.
5. Nájemce není oprávněn dát bez vědomí a předchozího písemného souhlasu pronajímatele předmět nájmu do užívání třetí straně.
6. Nájemce nebude do budoucna vůči pronajímateli uplatňovat žádné nároky z jakéhokoliv právního důvodu v souvislosti se změnami a úpravami předmětu nájmu, které byly provedeny se souhlasem pronajímatele, nebude-li písemně dohodnuto jinak, a to ani po skončení nájemního vztahu.
7. V případě převodu vlastnictví stavby situované na předmětu nájmu, je vlastník stavby – nájemce povinen před podpisem příslušné smlouvy o převodu vlastnictví ke stavbě informovat o tomto záměru pronajímatele a je povinen zajistit kontakt mezi pronajímatelem a budoucím vlastníkem za účelem projednání podmínek nové nájemní smlouvy na předmět nájmu.

- Ke dni skončení nájmu je nájemce povinen vrátit předmět nájmu ve stavu, který nebrání jeho řádnému užívání, pokud se smluvní strany nedohodnou jinak.

čl. V.

Doba nájmu a jeho skončení

- Nájem počíná dnem účinnosti této smlouvy a sjednává se na dobu neurčitou s tříměsíční výpovědní dobou.
- Nájem pozemku nebo jeho části končí:
 - výpovědí,
 - dohodou,
 - dnem převodu nebo přechodu vlastnictví ke stavbě postavené na předmětu nájmu,
 - uplynutím doby 18-ti měsíců ode dne účinnosti této smlouvy v případě nerealizování stavby parkovacího stání na předmětu nájmu.

čl. VI.

Doložka platnosti právního jednání

Pronajímatel potvrzuje, že podmínka platnosti právního jednání dle § 41 zákona č. 128/2000 Sb., o obcích byla splněna.

- Záměr statutárního města Ostrava, městského obvodu Ostrava-Jih pronajmout předmět nájmu schválila Rada městského obvodu Ostrava-Jih usnesením č. 1753/46 ze dne 19.11.2015.
- Záměr pronajmout předmět nájmu byl v souladu s § 39 zákona č. 128/2000 Sb., o obcích zveřejněn na úřední desce obecního úřadu v době od 27.11.2015 do 14.12.2015.
- O uzavření této smlouvy rozhodla Rada městského obvodu Ostrava-Jih usnesením č. 2047/53 ze dne 28.1.2016.

čl. VII.

Právo provést stavbu

- Tato smlouva zakládá právo provést stavbu parkovacího stání č. 1 na částech pozemků p.p.č. 799/9 o výměře 3,15 m² a p.p.č. 799/13 o výměře 9,35 m², tj. 12,5 m² v k.ú. Zábřeh nad Odrou, jak je graficky znázorněno v příloženém situačním snímku, který je nedílnou součástí této smlouvy, ve vztahu k územnímu řízení ve smyslu ustanovení § 86 odst. 2 písm. a), ve vztahu k územnímu souhlasu ve smyslu ustanovení § 96 odst. 3 písm. a), ve vztahu k ohlášení stavby ve smyslu ustanovení § 105 odst. 1 a ve vztahu ke stavebnímu řízení ve smyslu ustanovení § 110 odst. 2 písm. a) zákona č. 183/2006 Sb., o územním plánování a stavebním řádu (stavební zákon), v platném znění.
- Nájemce se dnem kolaudace stavby parkovacího stání č. 1 na částech pozemků p.p.č. 799/9 o výměře 3,15 m² a p.p.č. 799/13 o výměře 9,35 m², tj. 12,5 m² v k.ú. Zábřeh nad Odrou stává jejím vlastníkem.

čl. VIII.

Závěrečná ustanovení

- Práva a povinnosti neupravené touto smlouvou se řídí příslušnými ustanoveními občanského zákoníku v platném znění.
- Obsah této smlouvy může být měněn nebo doplňován pouze vzestupně číslovanými písemnými dodatky podepsanými oprávněnými zástupci smluvních stran, jinak jsou neplatné.
- Smlouva je vyhotovena ve třech stejnopisech, z nichž nájemce obdrží jedno vyhotovení a pronajímatel dvě vyhotovení.

4. Smlouva nabývá platnosti a účinnosti dnem podpisu oběma smluvními stranami.
5. Smluvní strany prohlašují, že si tuto smlouvu před jejím uzavřením přečetly a že byla uzavřena po vzájemném projednání podle jejich pravé a svobodné vůle, určitě, vážně a srozumitelně, nikoli v tísní za nápadně nevýhodných podmínek.
6. Smluvní strany výslovně souhlasí se zveřejněním celého textu této smlouvy na oficiálních webových stránkách statutárního města Ostravy, městského obvodu Ostrava-Jih <http://www.ovajih.cz> anebo na jiných stránkách určených ke zveřejňování smluv uzavřených statutárním městem Ostrava, městským obvodem Ostrava-Jih, a to včetně všech případných příloh a dodatků, po anonymizaci osobních údajů umožňujících jednoznačnou identifikaci. Tyto stránky jsou trvale veřejně přístupné a obsahují údaje zejména o smluvních stranách, předmětu smlouvy, číselném označení smlouvy a o datu podpisu smlouvy.

Příloha: situační snímek

Pronajímatel

Datum: 16-02-2016

Místo: Ostrava-Hrabůvka




Bc. Martin Bednář
starosta městského obvodu



Nájemce

Datum: _____

Místo: _____

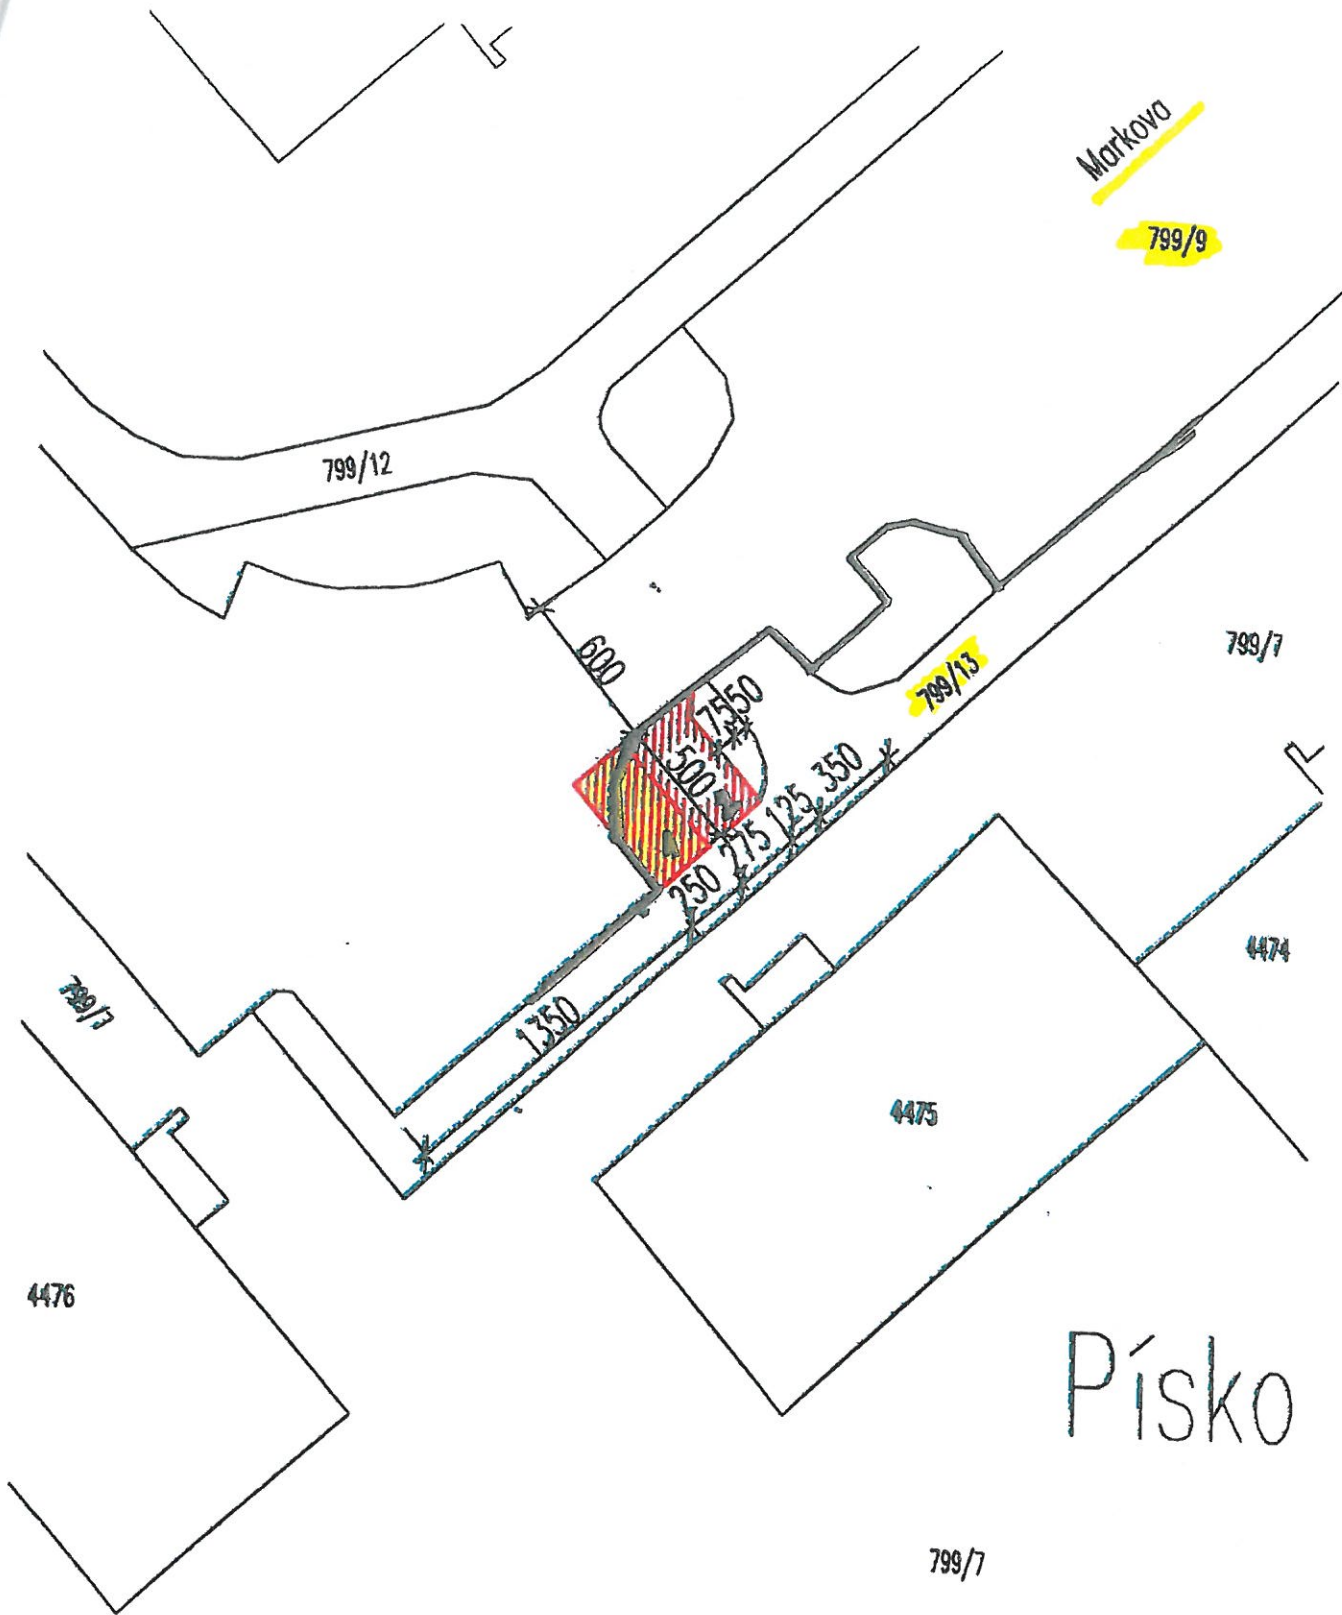

ODP. PROJEKTANT	ING. TOMÁŠ MATHEISL	INVESTOR	DANIEL BRAŽINA
VYPRACOVAL	ING. ALEŠ MALIŠ	DATUM	02/2015
STAVBA	PARKOVACÍ STÁNÍ NA POZEMKU P. Č. 799/13 V OSTRAVĚ - ZÁBŘEHU	MĚŘITKO	1 : 250
OBSAH	SITUACE PODROBNÁ	FORMÁT	1A4
		VÝKRES č.	C2