


	INVESTOR: Lidl Česká republika v.o.s. Národní 1359/11 158 00 Praha 5, Stodůlky	LEGENDA: - - - HRADEČKA ROZDĚLNÉ ÚZEMÍ ← SMĚR PRŮZKUMU POZEMKŮ ■ NOVÁ PROJEKČNÍ LIDL	■ ZELEŇ - ZATRAVNĚNÉ PLOŠY ■ KÁČEK ■ KOMUNIKACE - ŽIVOTNÍ PORŮCH	■ PODKOŠPLOCHA - ŽÁKOVÁ DLAŽBA ■ PODKOŠPLOCHA - ŽÁKOVÁ DLAŽBA	NÁVRH					PROJEKČNÍ: LIDL OSTRAVA, ul. VLASTY VLASÁKOVÉ NÁZEV VÝKRESU SITUACE STAVBY - ORTOFOTO	PROJEKTANT: BSS s.r.o. ČÍSLO VÝKRESU:	MĚŘÍTKO: 1:1000	DATUM: 10/2020
					TYP METROPOLITNÍ APT	ŠÍŘKA 21,38	PP 123 (4 ZAM.)	ŠÍŘKA 2,7	ZÁVORY ANO				

Zájmová lokalita – situace stavby

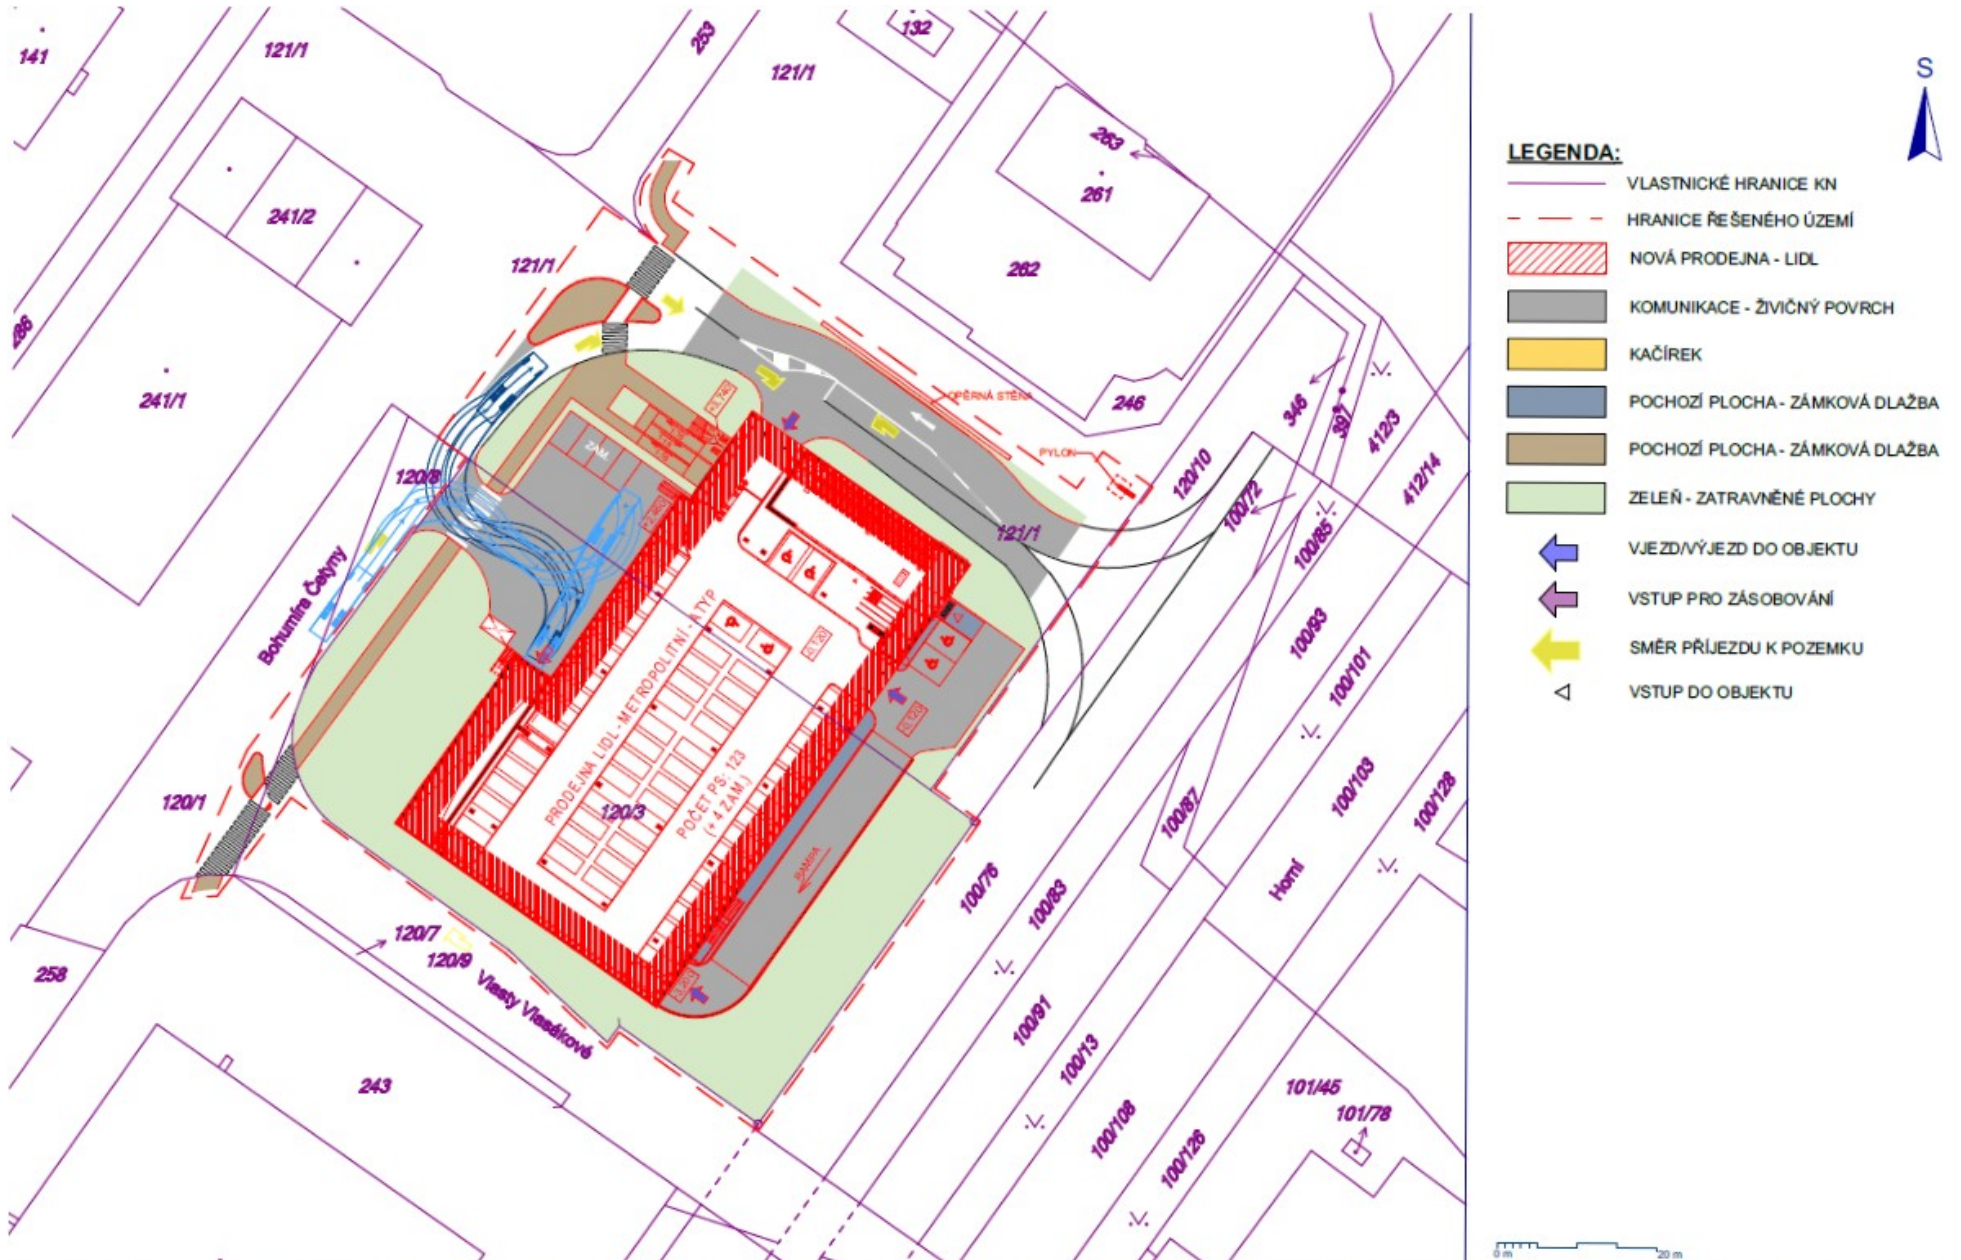

INVESTOR: Lidl Česká republika v.o.s. Národní 1359/11 158 00 Praha 5, Stodůlky	LEGENDA: PLOCHA PŮDMISLUJEU ZELEŇ PLOCHY ŽELEZNÉ PLOCHY ŽELEZNÉ PLOCHY	5487 m ² 2480 m ² 1298 m ² 1707 m ²	NÁVRH				PROJEKČNÍ: LIDL OSTRAVA, ul. VLASTY VLASÁKOVÉ	PROJEKTANT: BSS s.r.o.	MĚŘÍTKO: 1:500	DATUM: 10/2020
	TYP 21,36 123 (42AM)	PP 2,7	ŽIVOTNÍ NE	ČÍSLO VÝKRESU: SITUACE STAVBY		STS.02				

Dispoziční řešení – půdorys suterénu objektu



INVESTOR:
Lidl Česká republika v.o.s.
Národní 1359/11
158 00 Praha 5, Stodůlky

LEGENDA:	
PRODEJNÍ PLOCHY	-
SKLADOVÉ PLOCHY	-
VEDEJŠÍ PLOCHY	325,5 m²

NÁVRH				
TYP	ŠÍŘKA	PP	ŠÍŘKA	ZÁVORY
METROPOLNÍ ATP	21,36	123 (14 ZAM.)	27	AND

PROJEKTA:
LIDL OSTRAVA, ul. VLASTY VLASÁKOVÉ
NÁZEV VÝKRESU:
PŮDORYS 1.PP

PROJEKTANT: BSS s.r.o.	MĚŘÍTKO: 1:200	DATUM: 10/2020
ČÍSLO VÝKRESU:		STS.05

Dispoziční řešení – půdorys přízemí objektu



INVESTOR:
Lidl Česká republika v.o.s.
Národní 1359/11
158 00 Praha 5, Stodůlky

LEGENDA:			
PRODEJNÍ PLOCHY	-		
SKLADOVÉ PLOCHY	-		
VEDLEJŠÍ PLOCHY	327,5 m ²		

NÁVRH					
TYP	ŠÍŘKA	PP	ŠÍŘKA	ZÁVORY	
metropolitní ATP	21,36	123 (4 ZAM.)	2,7	ANO	

PROJEKTA:
LIDL OSTRAVA, ul. VLASTY VLASÁKOVÉ

NÁZEV VÝKRESU:
PŮDORYS 1.NP

PROJEKTANT:	MĚŘÍTKO:	DATUM:
BSS s.r.o.	1:200	10/2020
ČÍSLO VÝKRESU:		STS.06

Dispoziční řešení – půdorys 1. poschodí objektu



INVESTOR:
 Lidl Česká republika v.o.s.
 Národní 1359/11
 158 00 Praha 5, Stodůlky


LEGENDA:		
PRODEJNÍ PLOCHY		1264,8 m ²
SKLADOVÉ PLOCHY		481,2 m ²
VEDLEJŠÍ PLOCHY		518,5 m ²

NÁVRH				
TP	SÍRKA	PP	SÍRKA	ZÁVORY
METROPOLITNÍ	21,36	(4 ZAM.)	2,7	ANO

PROJEKTA:
 LIDL OSTRAVA, ul. VLASTY VLASÁKOVÉ
NÁZEV VYKRESU:
 PŮDORYS 2.NP

PROJEKTANT: BSS s.r.o.	MĚŘÍTKO: 1:200	DATUM: 10/2020
ČÍSLO VYKRESU:		STS.07

Dispoziční řešení – průřez objektu

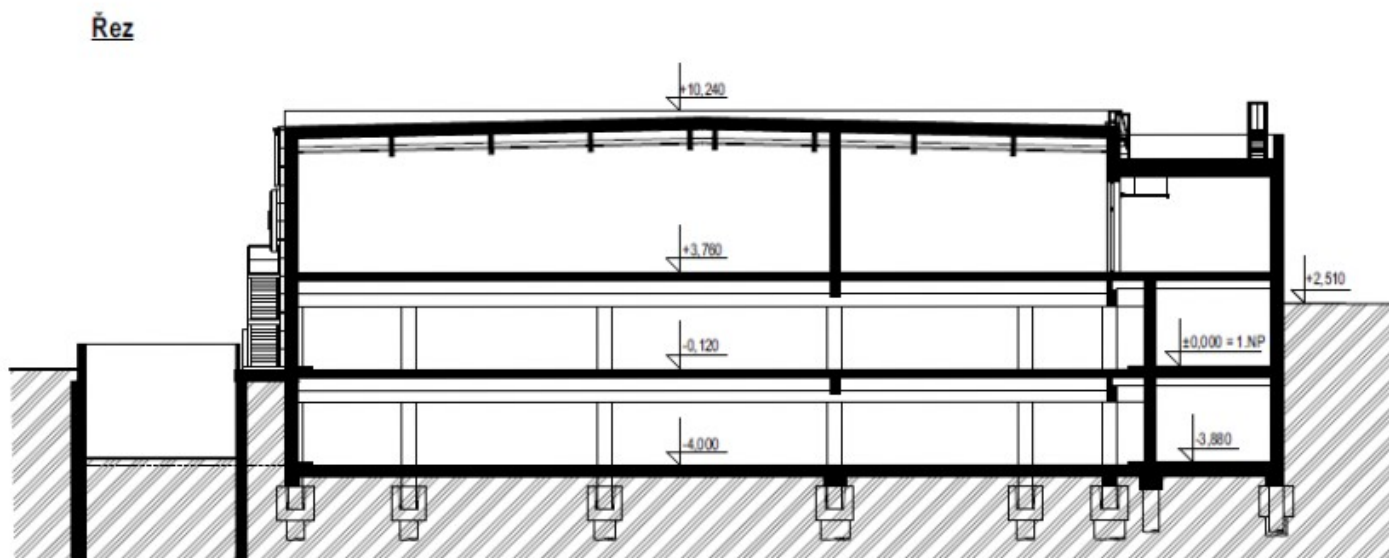

INVESTOR:
Lidl Česká republika v.o.s.
Národní 1359/11
158 00 Praha 5, Stodůlky

NÁVRH

Typ	ŠÍŘKA	PP	ŠÍŘKA	ZÁVORY
Metrorokně ATH	21,36	123 (+4 ZAM)	27	ANO

PROJEKTA:
LIDL OSTRAVA, ul. VLASTY VLASÁKOVÉ

NÁZEV VÝKRESU
ŘEZ

PROJEKTANT:
BSS s.r.o.

ČÍSLO VÝKRESU:


MĚŘÍTKO:
1:200

DATUM:
10/2020


STS.08

Dispoziční řešení – pohledy

POHLED SEVEROVÝCHODNÍ

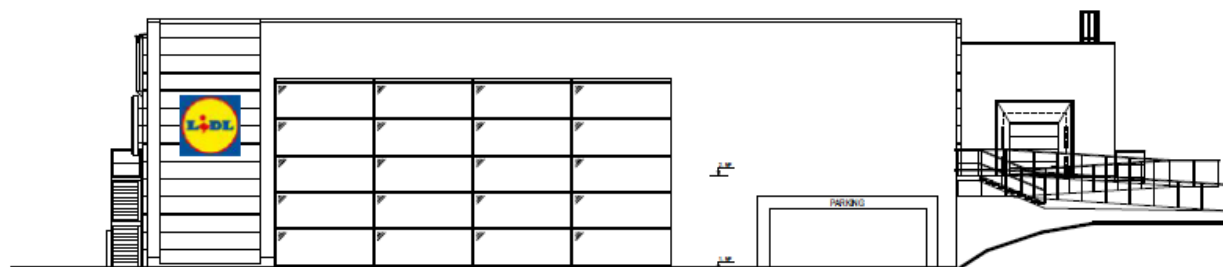

POHLED JIHOZÁPADNÍ

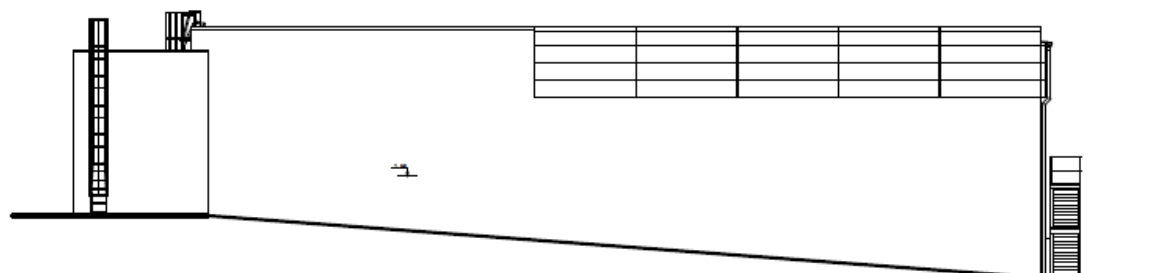

INVESTOR:
Lidl Česká republika v.o.s.
Národní 1359/11
158 00 Praha 5, Stodůlky

NÁVRH

TYP	ŠÍŘKA	PP	ŠÍŘKA	ZÁVORY
METROPOLITNÍ ATP	21,38	123 (+4 ZAM.)	2,7	ANO

PROJEKTA:
LIDL OSTRAVA, ul. VLASTY VLASÁKOVÉ
NÁZEV VÝKRESU:
POHLEDY -SV, JZ


PROJEKTANT:
BSS s.r.o.
MĚŘÍTKO:
1:200
DATUM:
10/2020

ČÍSLO VÝKRESU:


STS.09

Dispoziční řešení – pohledy

POHLED JIHOVÝCHODNÍ

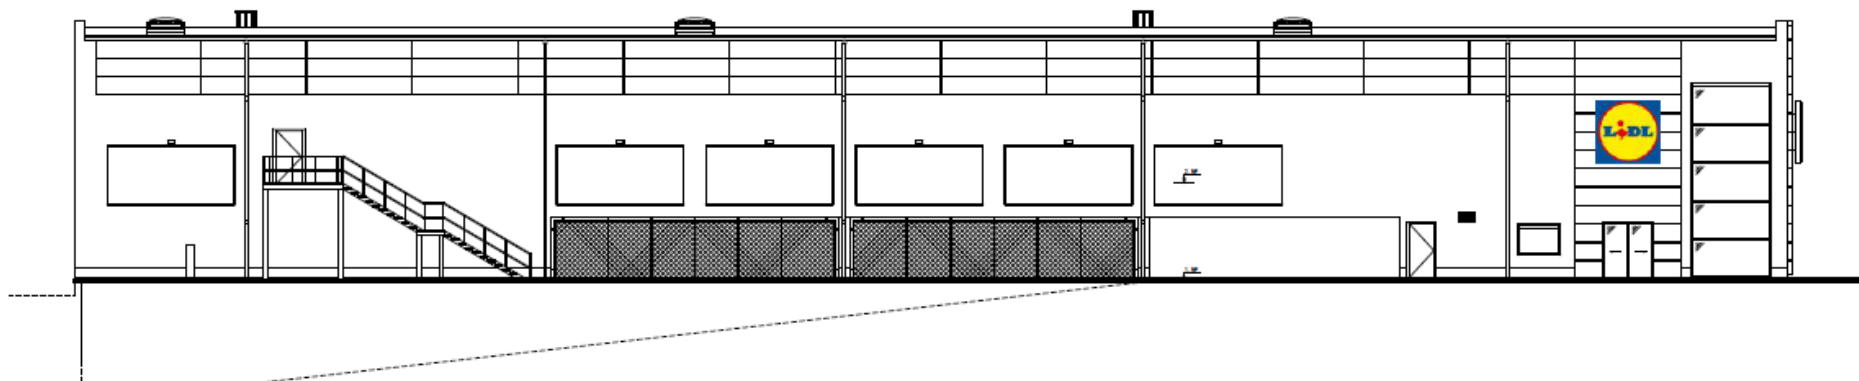

POHLED SEVEROZÁPADNÍ

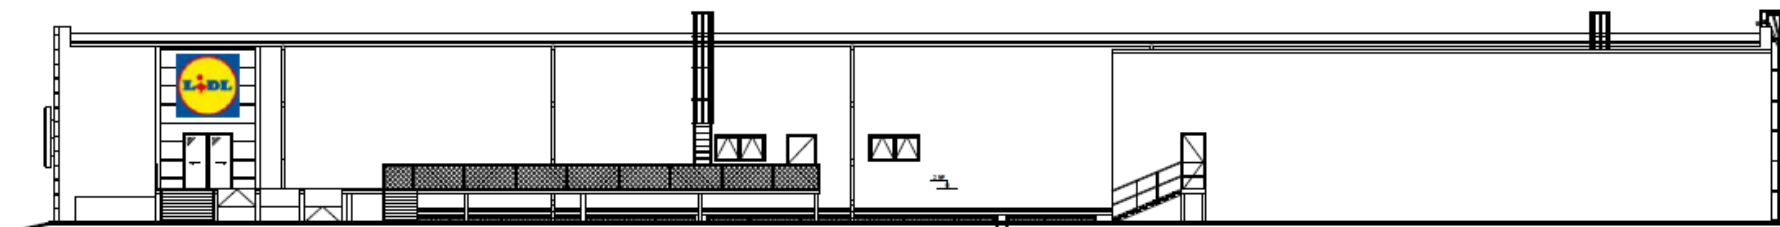

INVESTOR:
Lidl Česká republika v.o.s.
Národní 1359/11
158 00 Praha 5, Stodůlky

NÁVRH					PROJEKTA:	PROJEKTANT:	MĚŘÍTKO:	DATUM:
TYP	ŠÍŘKA	PP	ŠÍŘKA	ZÁVORY	LIDL OSTRAVA, ul. VLASTY VLASÁKOVÉ	BSS s.r.o.	1:200	10/2020
METROPOLITNÍ ATYP	21,36	123 (+4 ZAM.)	2,7	ANO	NÁZEV VÝKRESU POHLEDY - JV, SZ	ČÍSLO VÝKRESU:		STS.10

Studie - vizualizace prodejny











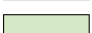








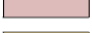

LEGENDA:

-  VLASTNICKÉ HRANICE KN
-  HRANICE ŘEŠENÉHO ÚZEMÍ
-  NOVÁ PRODEJNA - LIDL
-  KOMUNIKACE - ŽIVIČNÝ POVRCH
-  KOMUNIKACE - BETONOVÝ POVRCH
-  KAČÍREK
-  POCHOZÍ PLOCHA - ZÁMKOVÁ DLAŽBA
-  POCHOZÍ PLOCHA - ZÁMKOVÁ DLAŽBA
-  ZELEŇ - ZATRAVNĚNÉ PLOCHY
-  HLAVNÍ VSTUP DO OBJEKTU
-  VSTUP PRO ZÁSOBOVÁNÍ
-  SMĚR PŘÍJEZDU K POZEMKU



