


Žadatel č. 1

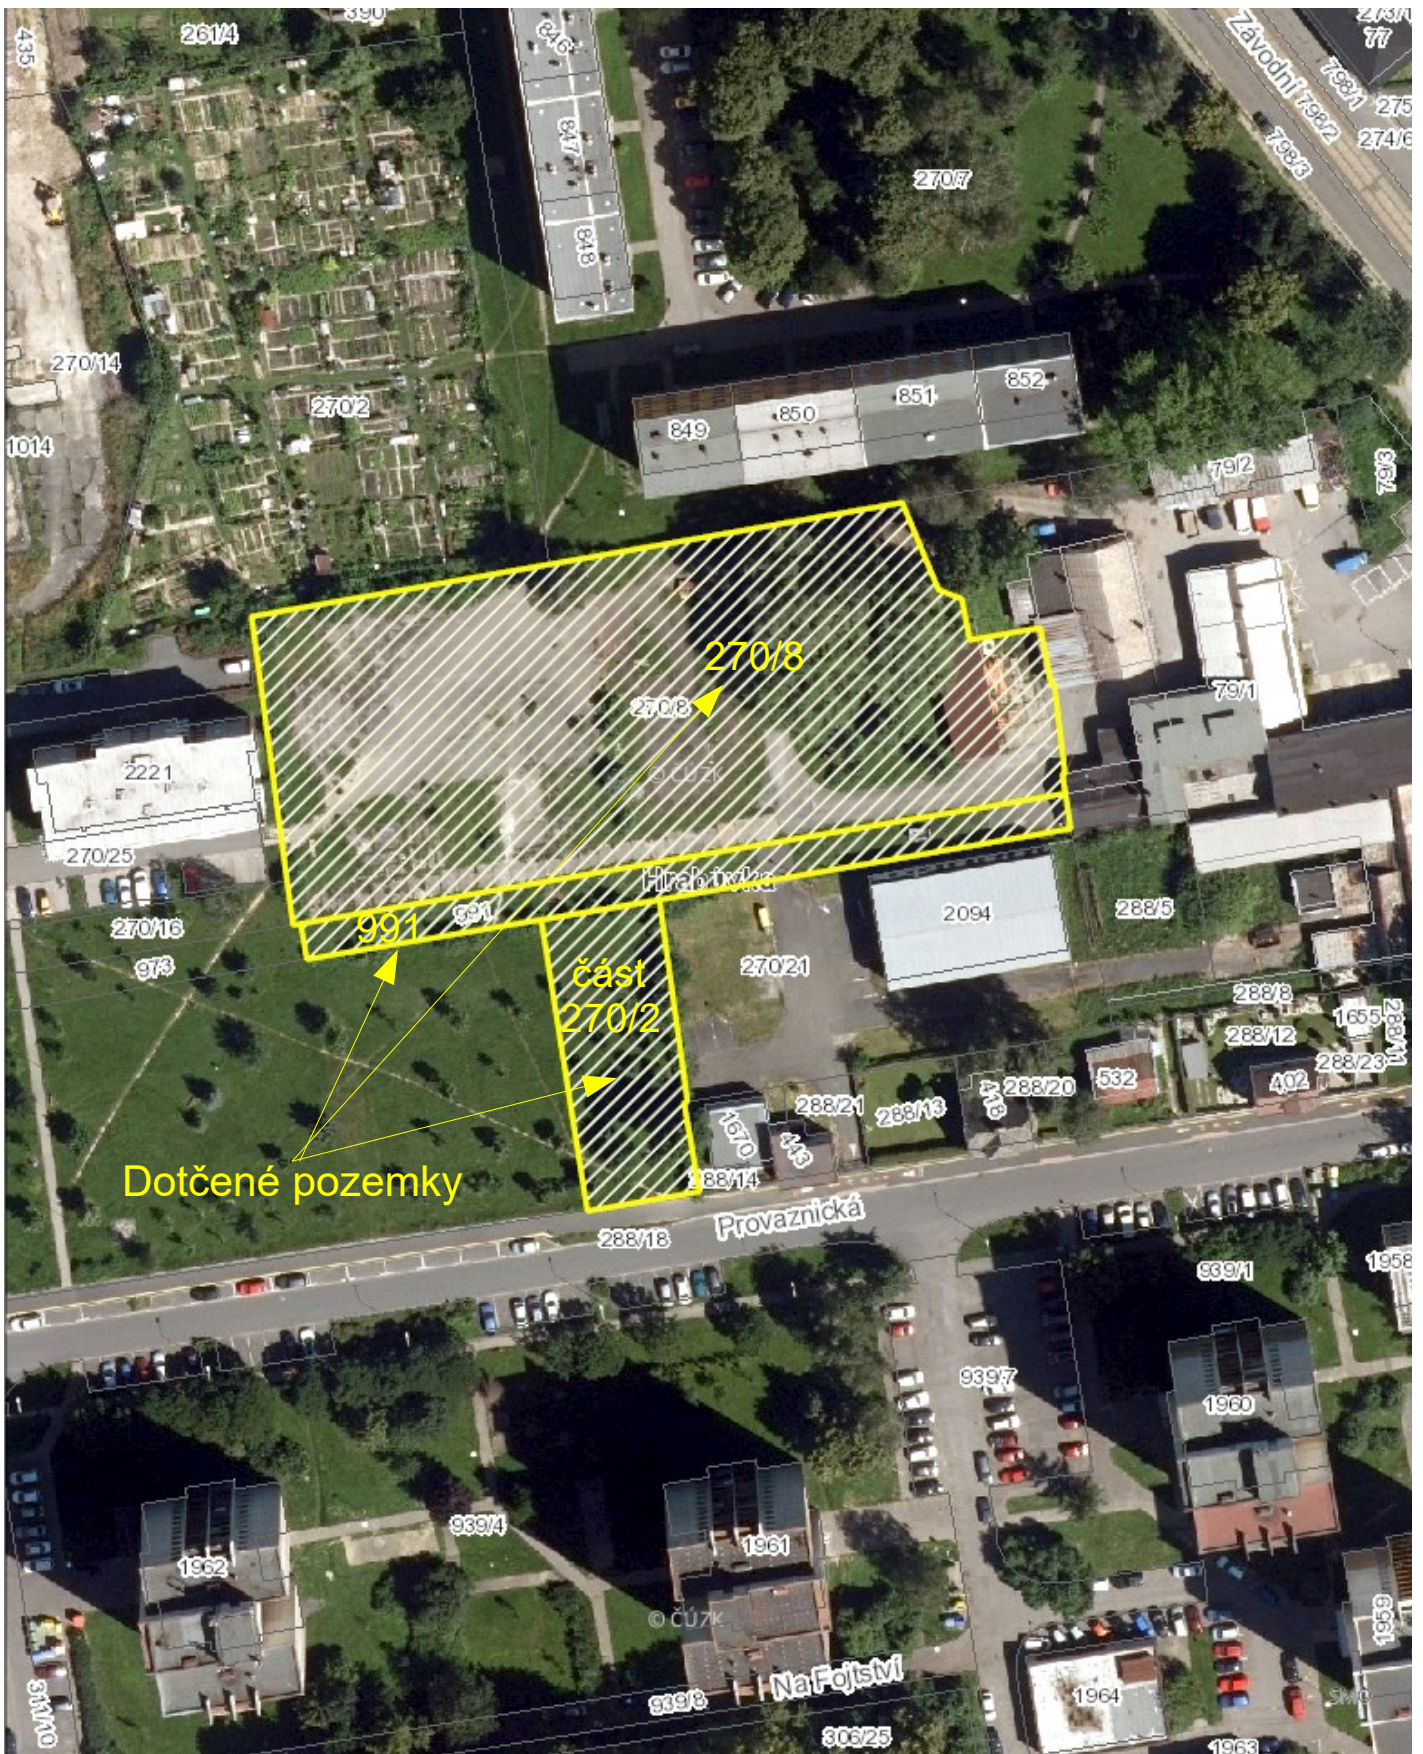


Dotčené pozemky

270/8

část 270/2



Majetkové poměry

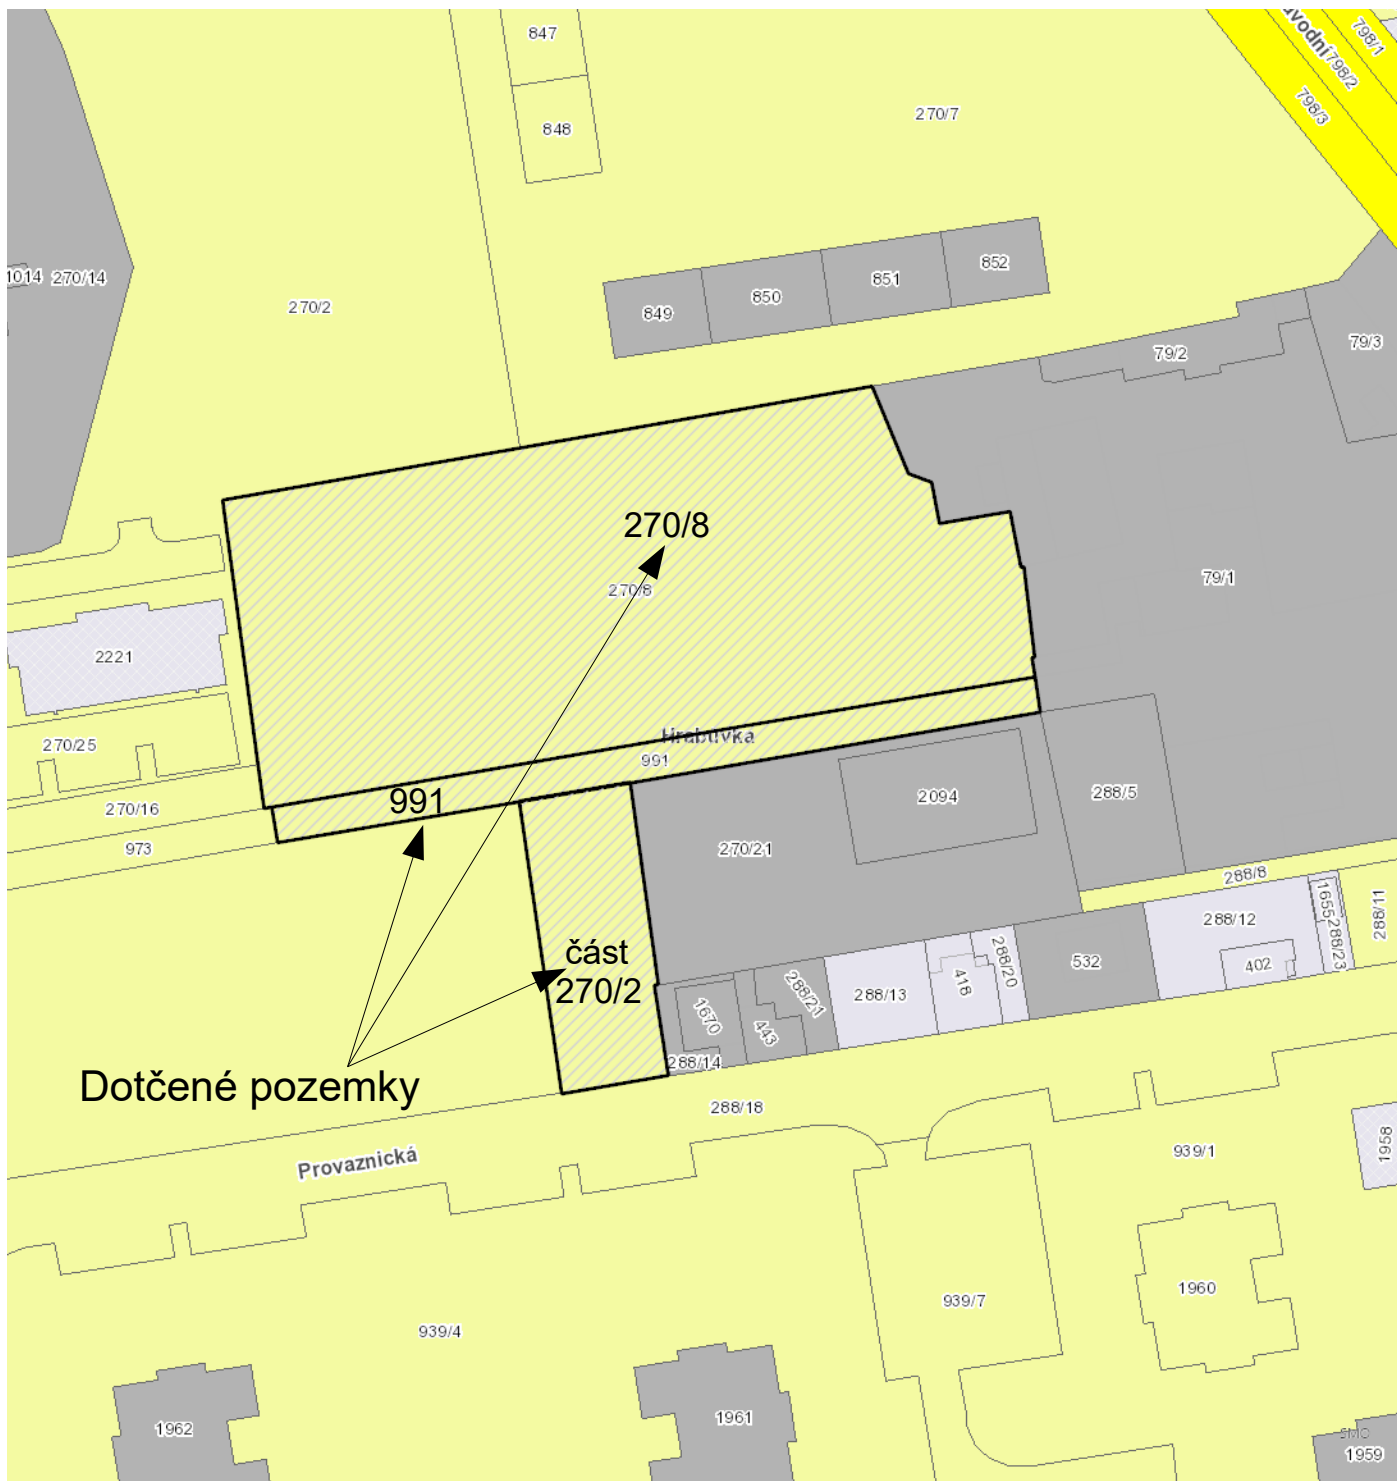

Katastrální mapa

- Katastrální území
- Vnitřní kresba parcel
- Hranice parcel

Mapové popisky


- Názyv katastrů
- Číslo parcel
- Názyv ulic

Parcely - majetkové poměry

- Nezapsáno na LV/nenalezeno v databázi
- Římskokatolická církev
- VEOLIA ČESKÁ REPUBLIKA a.s.

- BorsodChem MCHZ, s.r.o.
- OKK Koksovny, a.s.
- České dráhy, a.s.
- Asental Land, s.r.o.
- Vítkovice Machinery group
- Liberty Ostrava a.s.
- DIAMO, státní podnik
- Lesy České republiky, s.p.
- Správa silnic Moravskoslezského kraje, přísl.org.
- Ředitelství silnic a dálnic ČR
- Povodí Odry, státní podnik
- Správa železniční dopravní cesty, státní organizace

- Státní pozemkový úřad
- Fyzické osoby
- Právnícké osoby
- Obec v ORP Ostrava, Mošnov
- Česká republika
- Moravskoslezský kraj
- Statutární město Ostrava
- SMO svěřeno ÚMOB
- SMO svěřeno příspěvkovým orgánizacím
- Obchodní organizace SMO
- Podíl menší než 100%

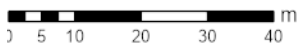

VÝKAZ DOSAVADNÍHO A NOVÉHO STAVU ÚDAJŮ KATASTRU NEMOVITOSTÍ															
Dosavadní stav				Nový stav											
Označení pozemku para. dílem	Výměra parcely			Druh pozemku Způsob využití	Označení pozemku para. dílem	Výměra parcely			Druh pozemku Způsob využití	Typ stavby Způsob využití	Způs. určený výměr	Porovnání se stavem evidence právních vztahů			
	ha	m ²	části pl. pro pozem.			ha	m ²	části pl. pro pozem.				Díl zhrnutý z počtemu označeného v katastru nemovitostí	Číslo listu vztahů	Výměra dílu	
												ha	m ²		
270/2	1	67	09	části pl. pro pozem.	270/2	1	68	47	části pl. pro pozem.		2				
	1	67	09		270/30	1	8	62	části pl. pro pozem.		2	270/2		1354	8 62
	1	67	09			1	67	09							

Seznam souřadnic [S-JTSK]
Číslo bodu Souřadnice pro zápis do KN

	Y	X	Kód kv.	Poznámka
1	472157.79	1106370.06	4	plastový mezník
2	472151.91	1106413.97	4	hřeb

návrh Geometrického plánu


GEOMETRICKÝ PLÁN pro rozdělení pozemku	Geometrický plán ověřil úředně oprávněný zeměměřický inženýr	Geoznámký ověřil úředně oprávněný zeměměřický inženýr
	Jméno, příjmení: Ing. [redacted]	Jméno, příjmení:
	Číslo pokladky seznamu úředně oprávněných zeměměřických inženýrů: 2427/08	Číslo pokladky seznamu úředně oprávněných zeměměřických inženýrů:
	Dne: Datum 5/6/2022	Dne: Datum
Měřičskou a přesností odpovídá právním předpisům.		Tato geoznámký odpovídá geometrickému plánu v elektronické podobě uloženému v dokumentaci katastrálního úřadu.
Vyhotavitel: [redacted] tel: +420 [redacted] e-mail: [redacted]	Katastrální úřad souhlasí s odvoláním pozem.	Dělení státního geometrického plánu v listinné podobě.
Číslo plánu: 1619-18/2021		
Okres: Ostrava-město		
Obec: Ostrava		
Kat. území: Hrabčovice		
Mapový list: Ostrava B-S/II		
Dosevedním vlastním pozemků byla poskytnuta možnost osazení se v terénu s průběhem navrhovaných nových hranic, které byly označeny předepsaným způsobem dle seznamu souřadnic		

Geometrické zaměření části pozemku p.p.č. 270/2



SITUACE - NÁVRH DOPRAVNÍHO ŘEŠENÍ

270/8

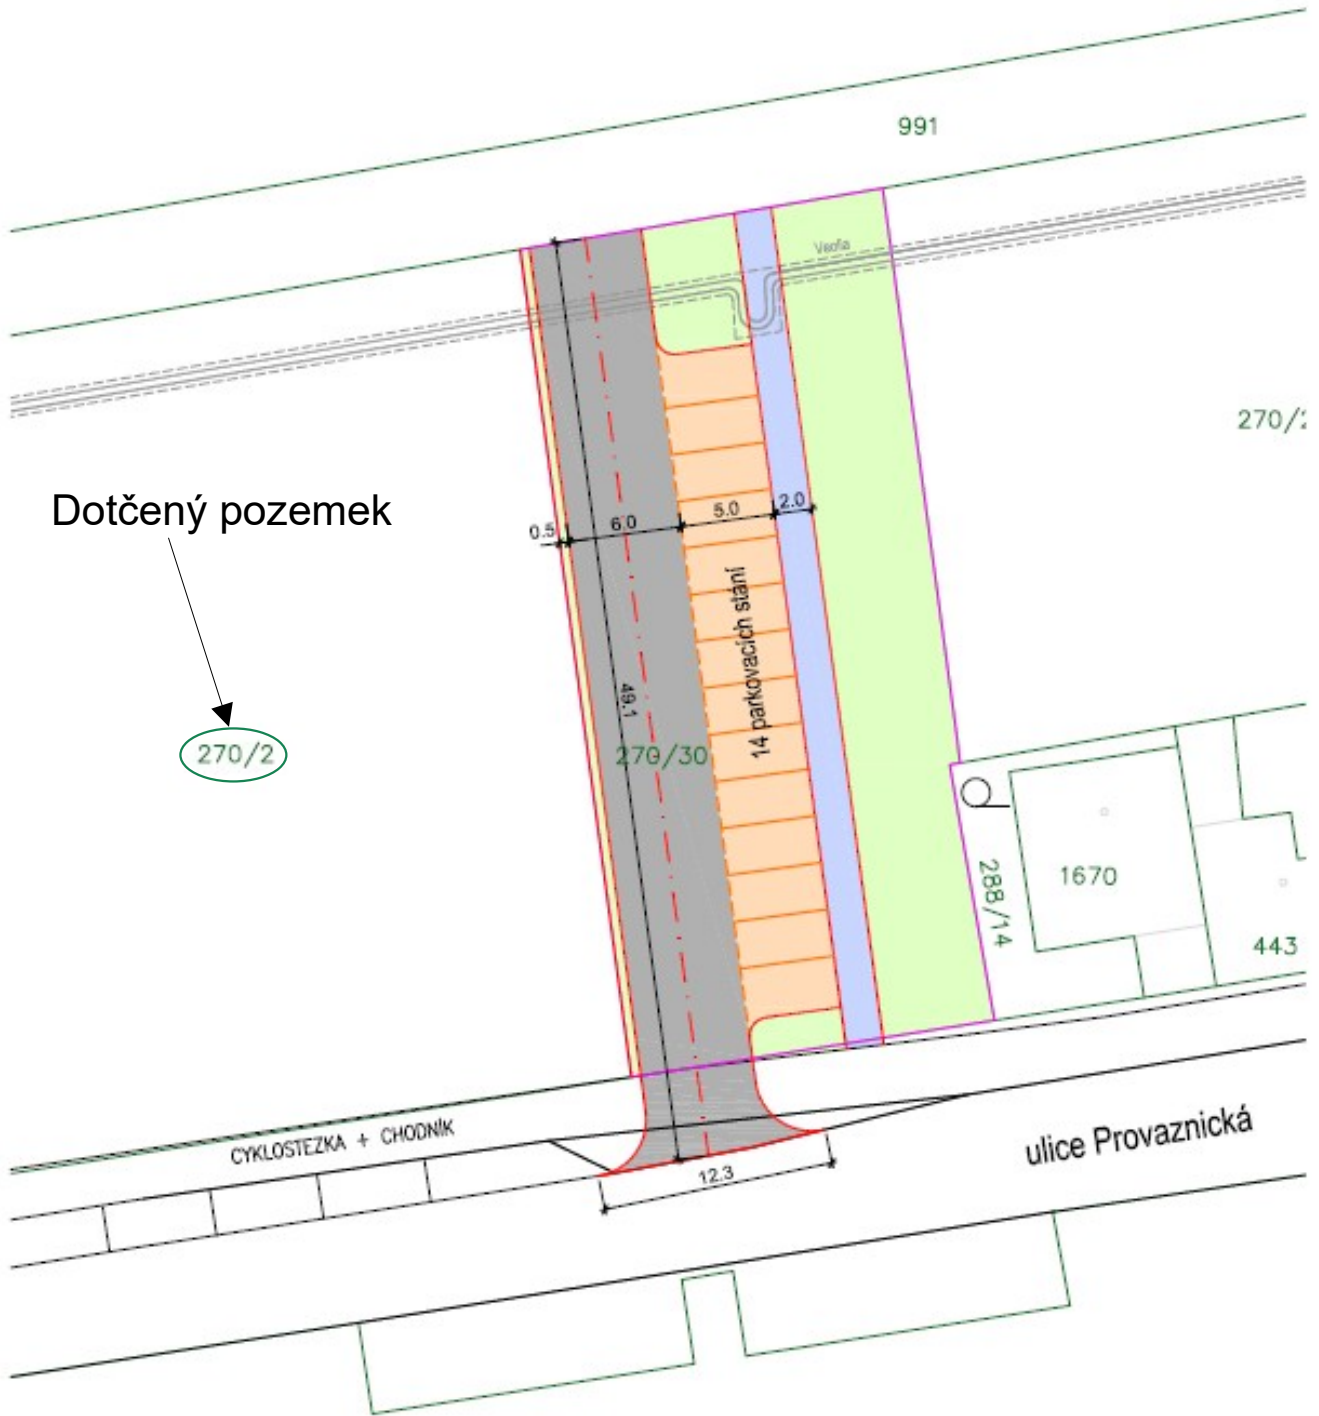

Dotčený pozemek

270/2

- PŘÍJEZDOVÁ KOMUNIKACE - ASFALT
- PARKOVACÍ STÁNÍ - POJÍŽDĚNÁ ZÁMKOVÁ DLAŽBA
- KOMUNIKACE PRO PĚŠÍ - ZÁMKOVÁ DLAŽBA
- ZATRAVNĚNÁ PLOCHA

ulice Provaznická

CYKLOSTEZKA + CHODNÍK

12.3

270/30

14 parkovacích stání

Verfa

991

270/1

288/14

1670

443

49.1

Letecký snímek zájmové oblasti


Žadatel č. 2



Dotčené pozemky



Majetkové poměry

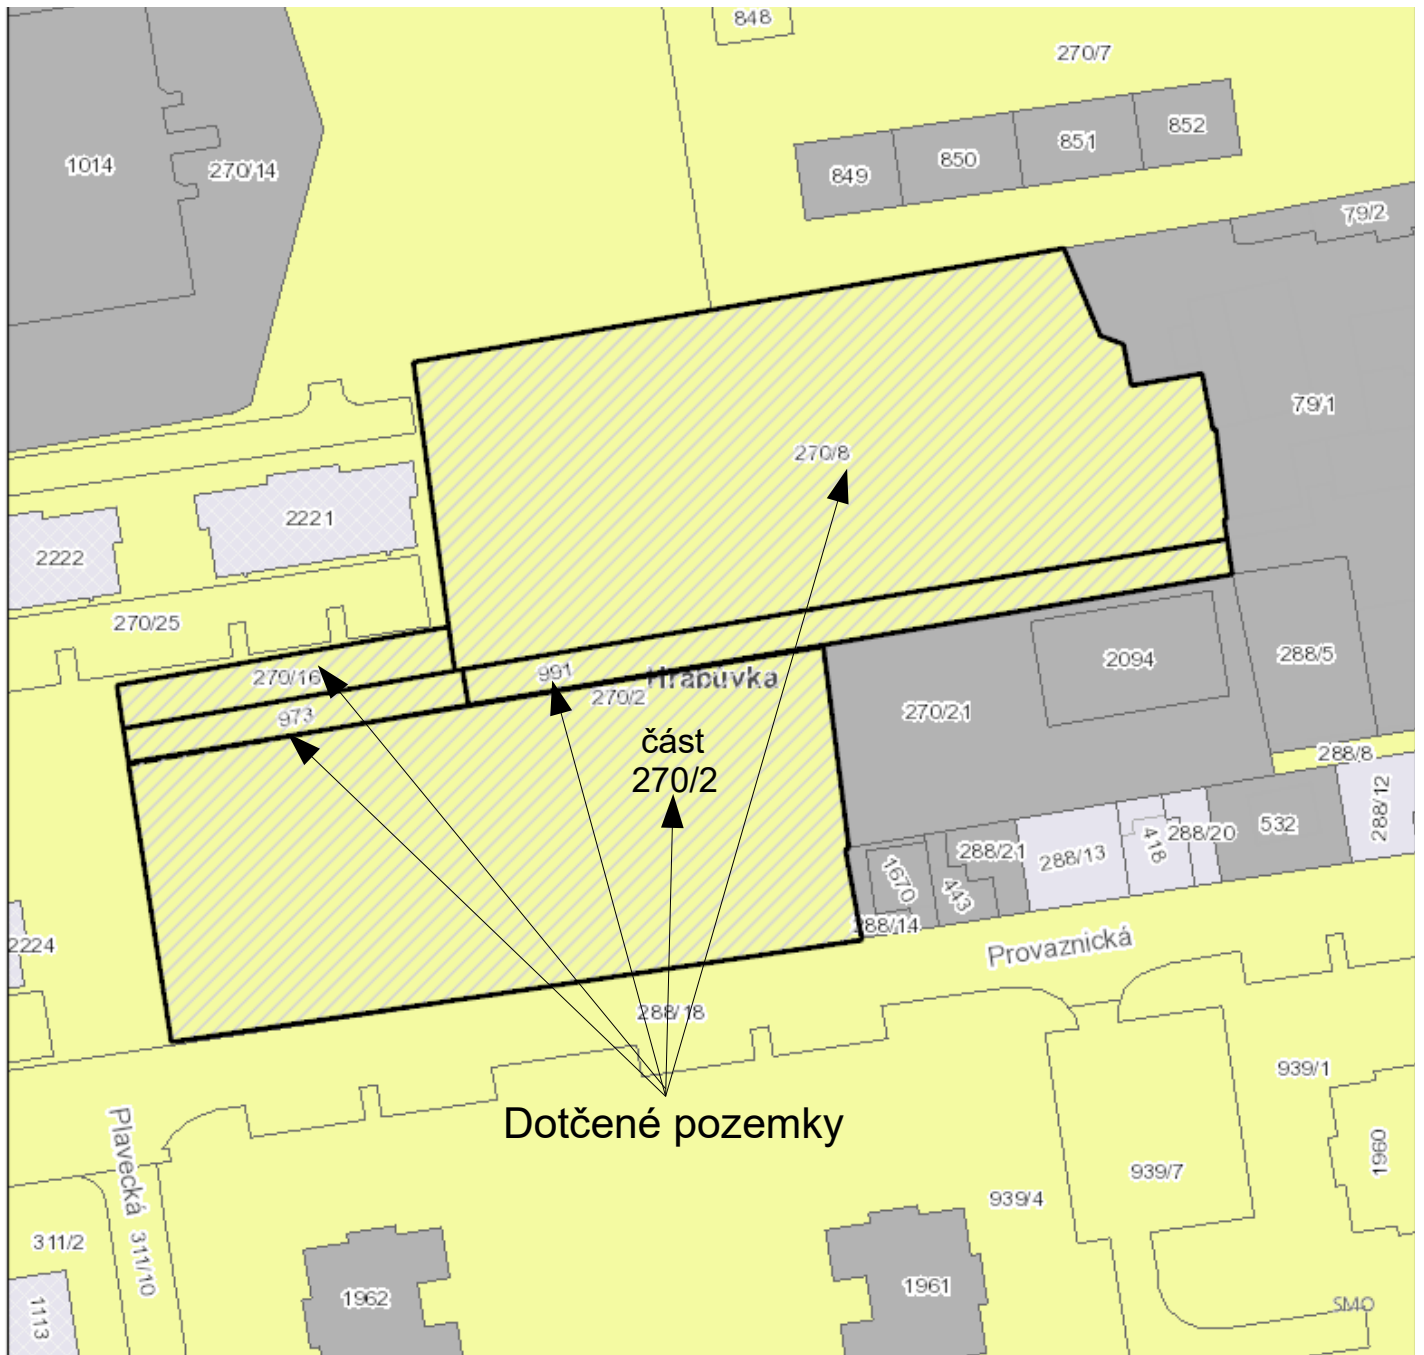

29. 9. 2021

KATASTRÁLNÍ MAPA

- KATASTRÁLNÍ ÚZEMÍ
- VNITŘNÍ KRESBA PARCEL
- HRANICE PARCEL


MAPOVÉ POPISKY

- NÁZVY KATASTRŮ
- ČÍSLA PARCEL
- NÁZVY ULIC

MAJETKOVÉ POMĚRY

- NEZAPSÁNO NA LV/NENALEZENO V DATABÁZI NEZAPSÁNO NA LV/NENALEZENO V DATABÁZI
- ŘÍMSKOKATOLICKÁ CÍRKEV ŘÍMSKOKATOLICKÁ CÍRKEV
- VEOLIA ČESKÁ REPUBLIKA A.S. VEOLIA ČESKÁ REPUBLIKA A.S.


- BORSODCHEM MCHZ, S.R.O. BORSODCHEM MCHZ, S.R.O.
- OKK KOKSOVNY, A.S. OKK KOKSOVNY, A.S.
- ČESKÉ DRÁHY, A.S. ČESKÉ DRÁHY, A.S.
- ASENTAL LAND, S.R.O. ASENTAL LAND, S.R.O.
- VITKOVICE MACHINERY GROUP VITKOVICE MACHINERY GROUP
- LIBERTY OSTRAVA A.S. LIBERTY OSTRAVA A.S.
- DIAMO, STÁTNÍ PODNIK DIAMO, STÁTNÍ PODNIK
- LESY ČESKÉ REPUBLIKY, S.P. LESY ČESKÉ REPUBLIKY, S.P.

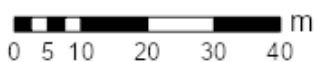



© Statutární město Ostrava, 2021

OSTRAVA!!!


Dotčené pozemky pro výstavbu bytových domů s rekreačním zázemím vhodným zejména pro seniory

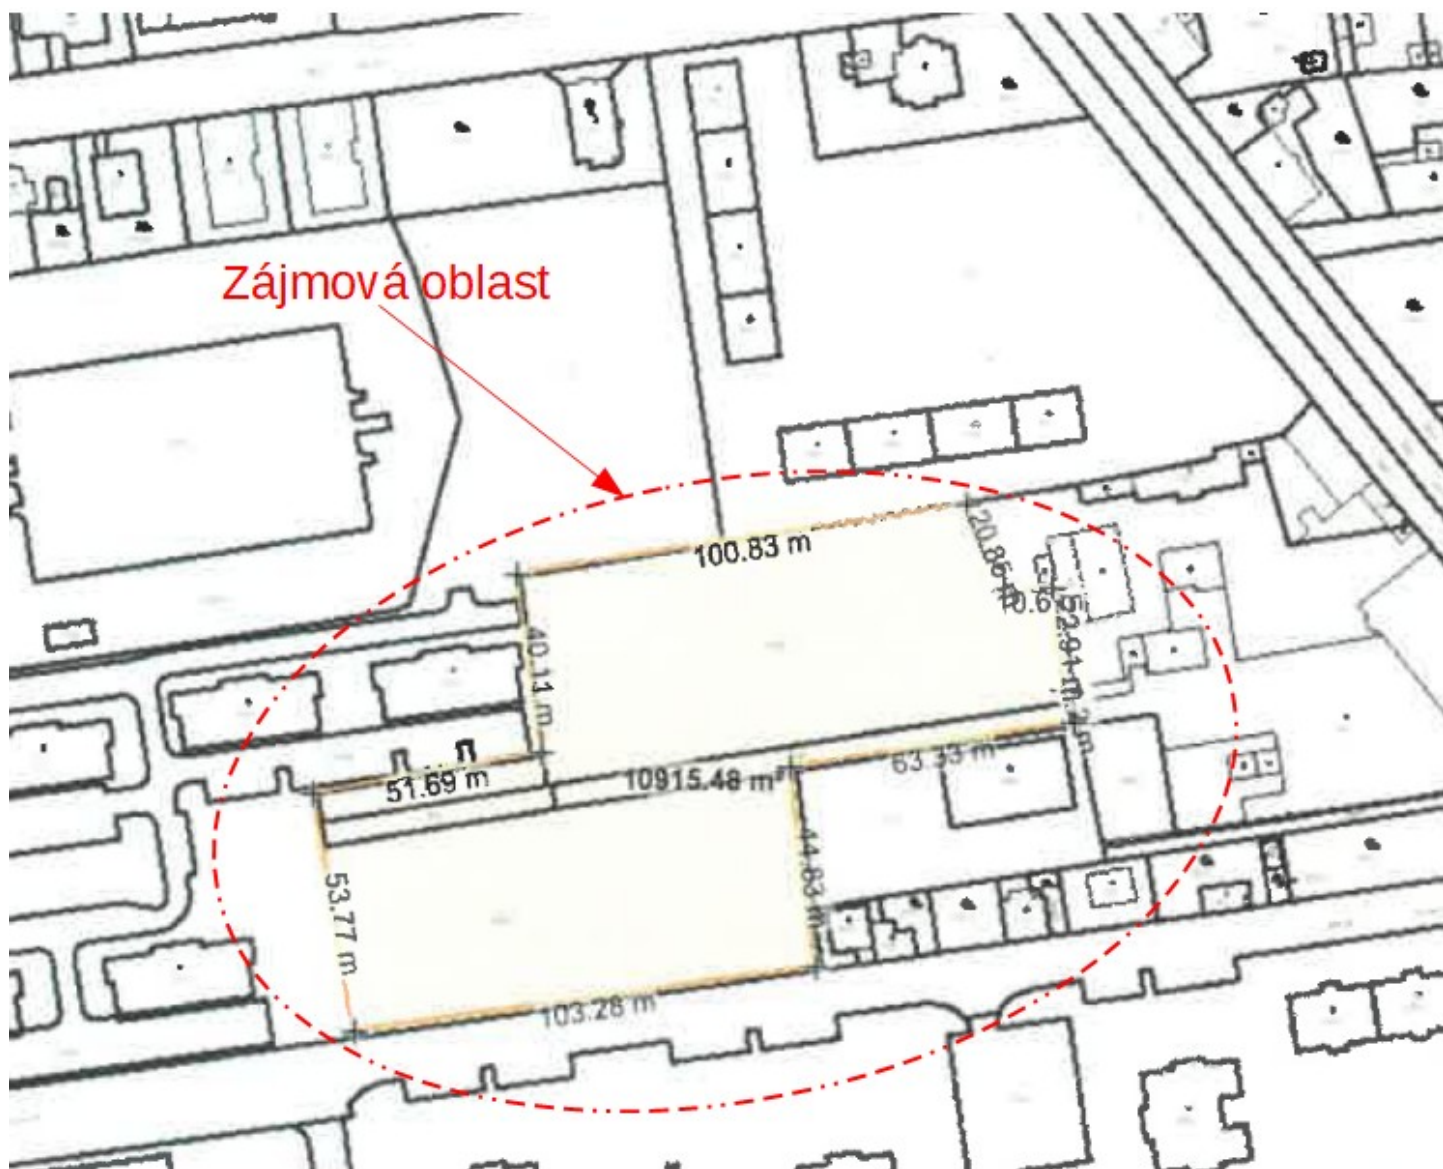

Předmět prodeje

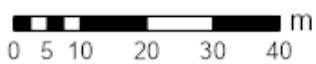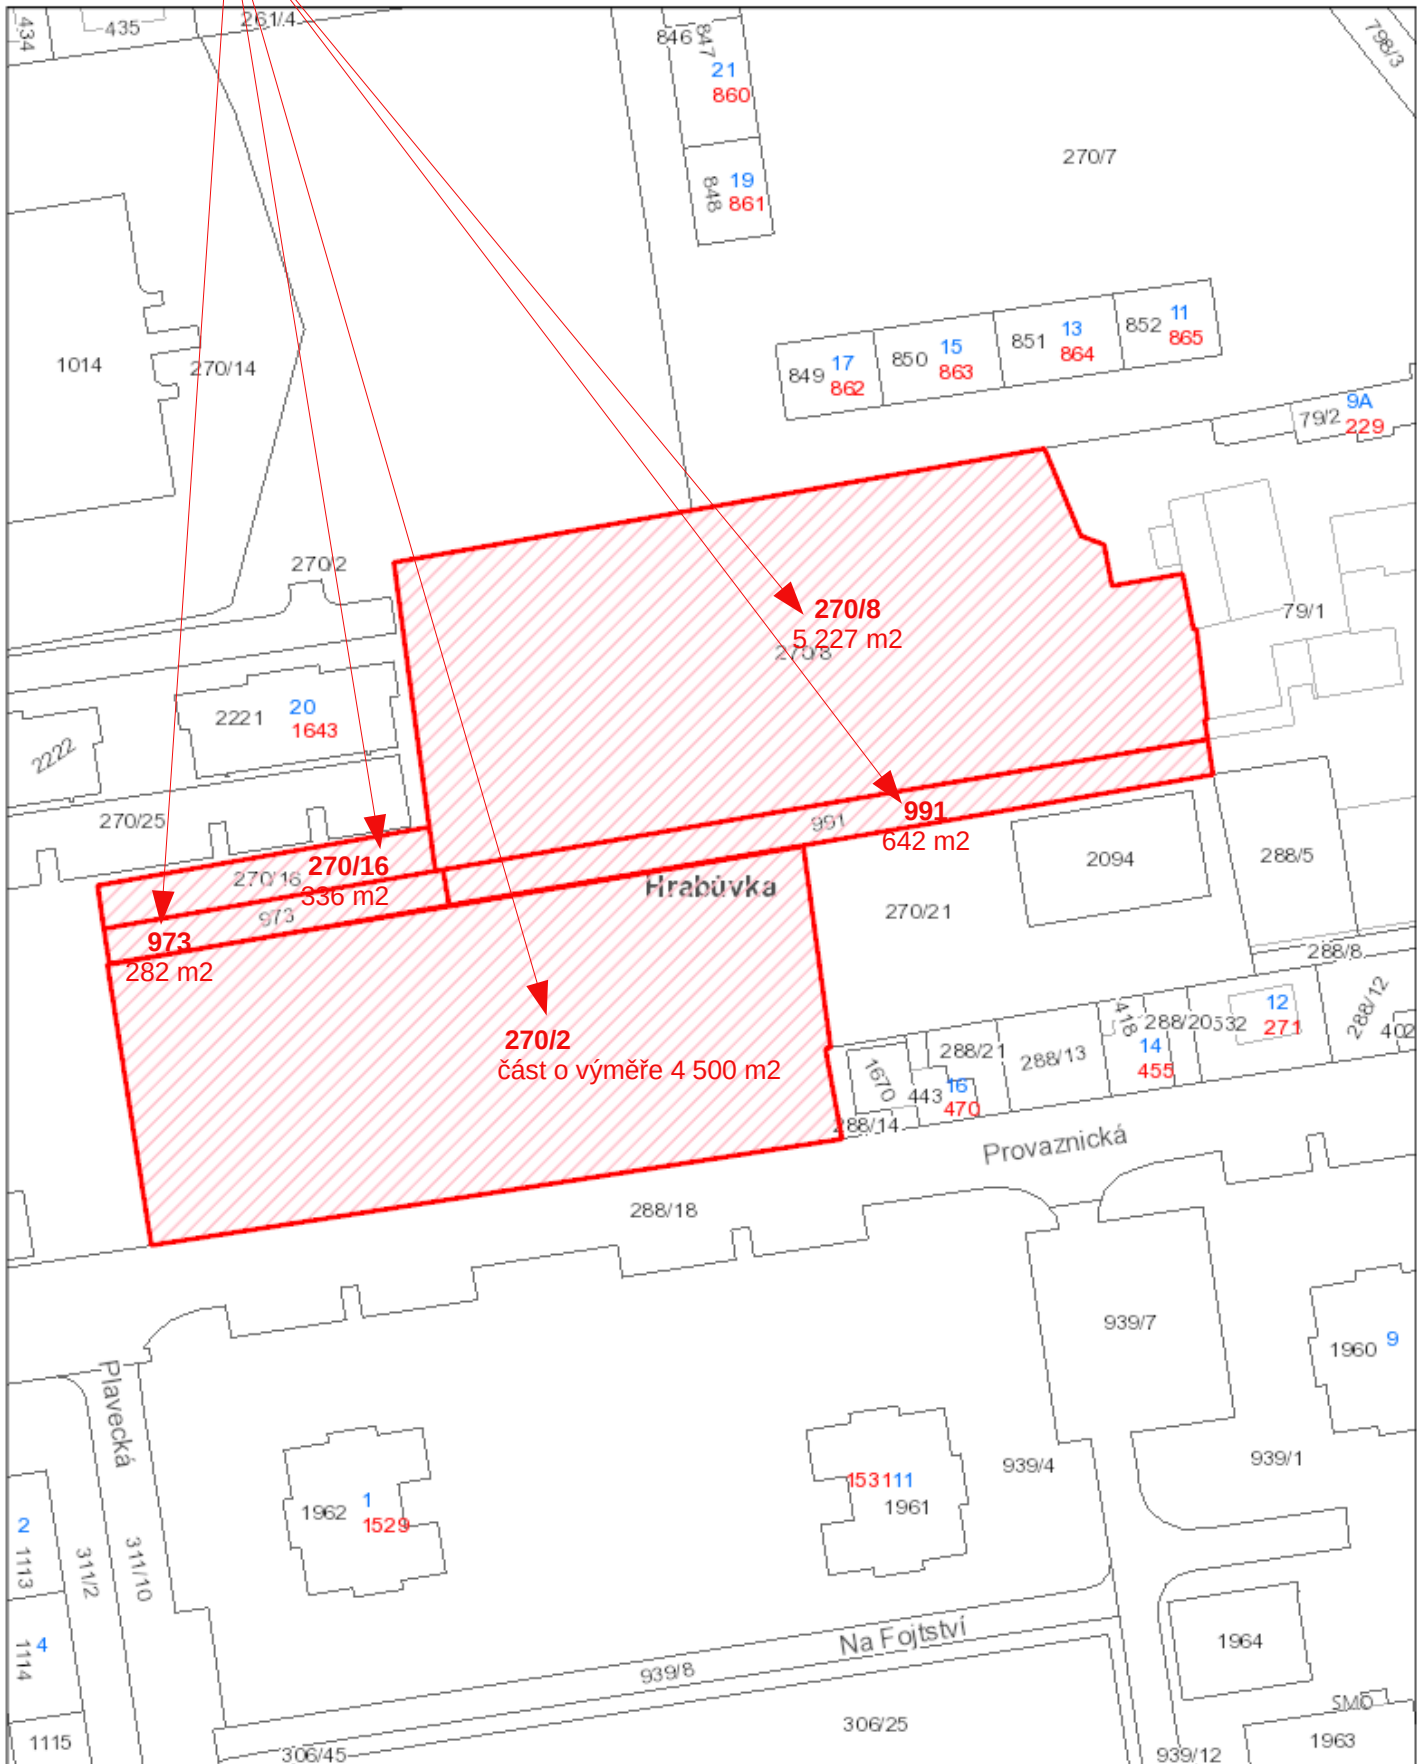

Inženýrské sítě a liniové stavby

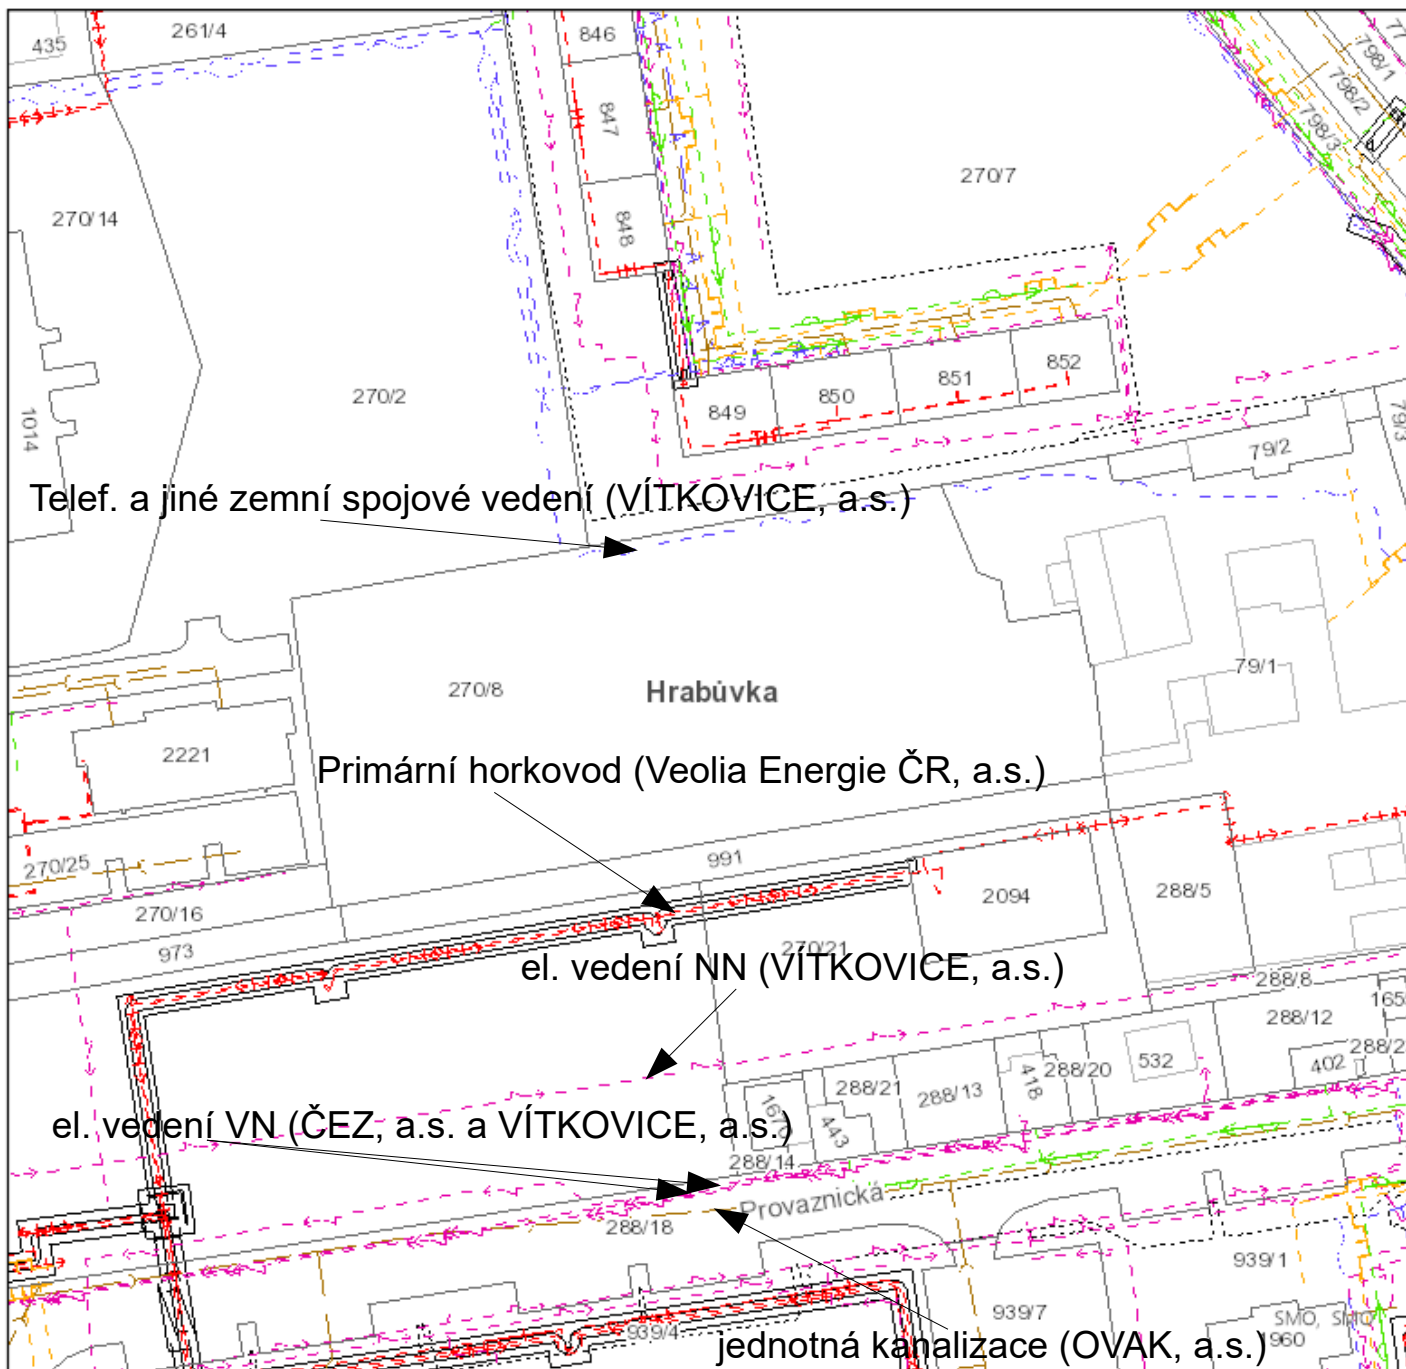

KATASTRÁLNÍ MAPA

- KATASTRÁLNÍ UZEMÍ
- VNITŘNÍ KRESBA PARCEL
- HRANICE PARCEL

MAPOVÉ POPISKY

- NÁZVY KATASTRŮ
- ČÍSLA PARCEL
- NÁZVY ULIC

1 : 500 - 1 : 3 000

- KABELOVOD, KABELOVÝ KANÁL, TEPLOVODNÍ KANÁL
- KOLEKTOR PODZEMNÍ
- ZRUŠENÁ VEDENÍ

KANALIZACE

- KANALIZACE PRŮMYŠLOVÝCH ODPADNÍCH VOD
- KANALIZAČNÍ STOKA, POTRUBÍ (BEZ ROZLIŠENÍ DRUHŮ)


1 : 500 - 1 : 3 000

- ROZVOD CHLADU
- SDĚLOVACÍ VEDENÍ SPOJOVÉ
- VEDENÍ PRO ANTÉNNÍ ROZVOD

TEPLO

- PRIMÁRNÍ HORKOVODNÍ ROZVOD
- PRIMÁRNÍ TEPelnÉ POTRUBÍ PARNÍ
- PRIMÁRNÍ TEPLOVODNÍ ROZVOD
- SEKUNDÁRNÍ ROZVOD TEPLA

--- TEPelnÉ POTRUBÍ (BEZ ROZLIŠENÍ DRUHŮ)

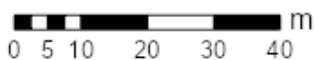


© Statutární město Ostrava, 2021

OSTRAVA!!!

22. 6. 2021

Pasport místních komunikací

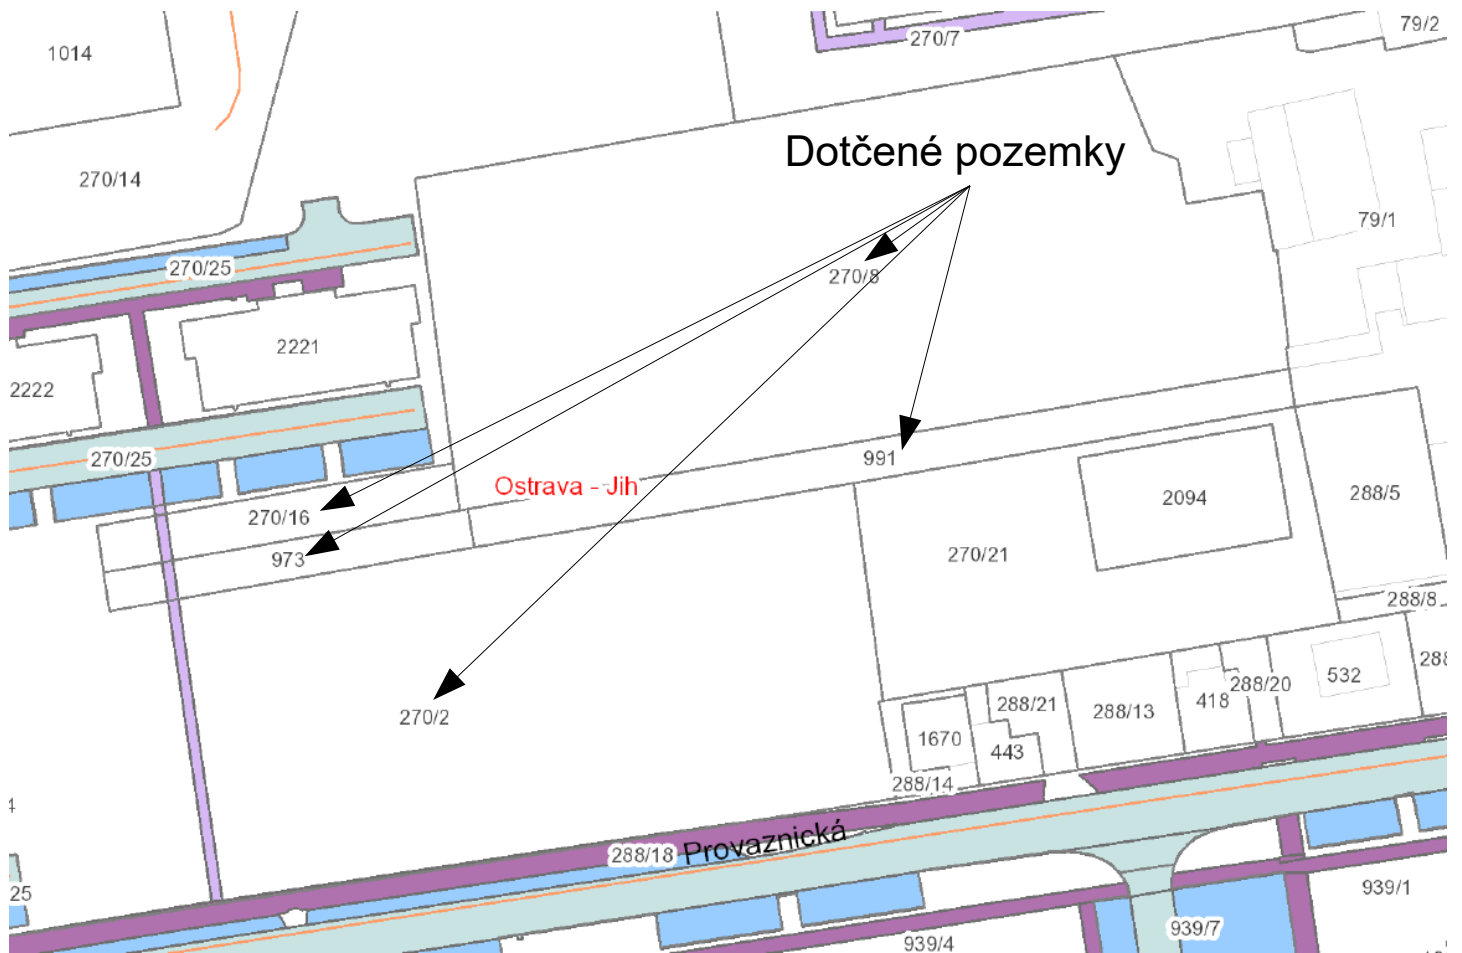

Městské obvody



Názvy městských obvodů

Uliční síť

Číslo parcel KN

Obrysy parcel KN



Vnitřní kresba parcel KN



Místní komunikace (obrysy)



Místní komunikace (dle typu)

Vozovka - MK I. třídy

Vozovka - MK II. třídy

Vozovka - MK III. třídy

Samostatné chodníky

Parkoviště

Dvory

Vjezdy

Zastávky MHD při MK

Zastávky MHD u silnic

Chodníky při MK

Rampa

Schodiště při MK


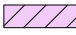
Chodníky u silnic


Samostatná schodiště

Mosty, lávky při MK

Samostatné mosty, lávky


Informace z hlediska Územního plánu Ostravy

-  Bydlení v bytových domech
-  Občanské vybavení – střední a vysoké školy

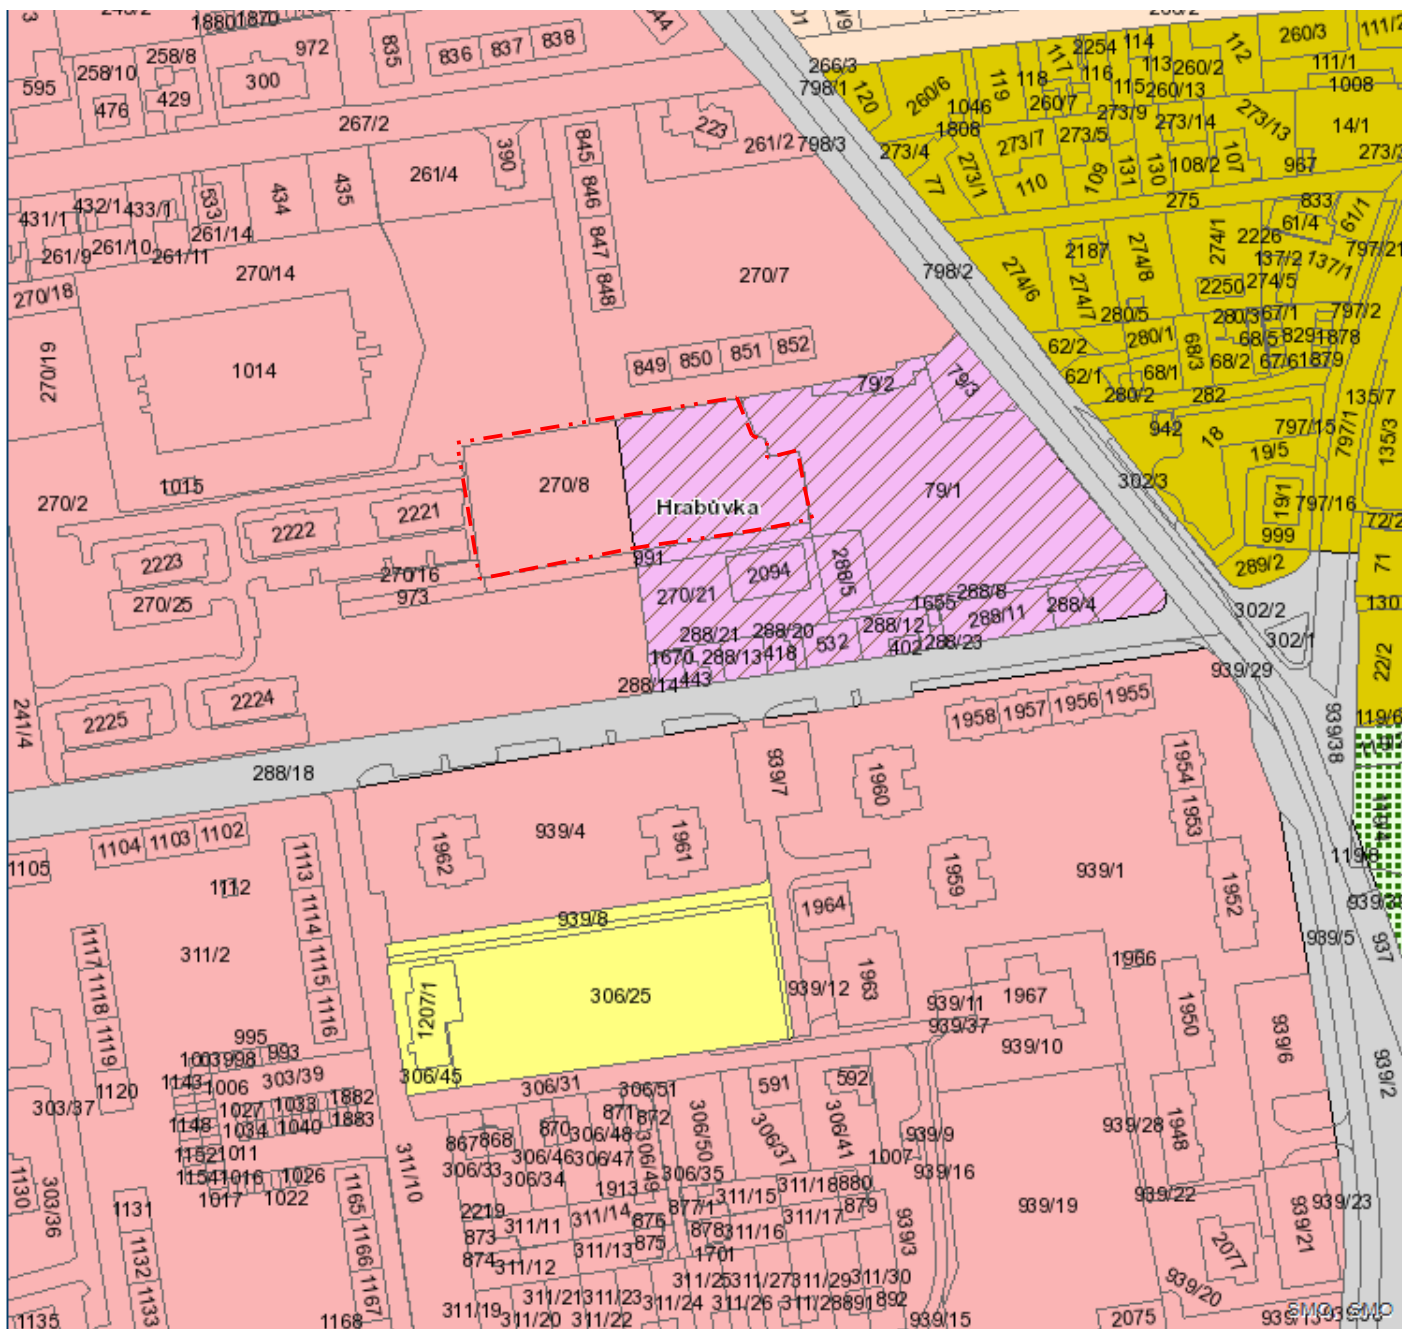

17. September 2021

1:2,500

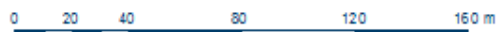

Skutečný stav dotčených pozemků







