


Majetkové poměry v zájmové oblasti

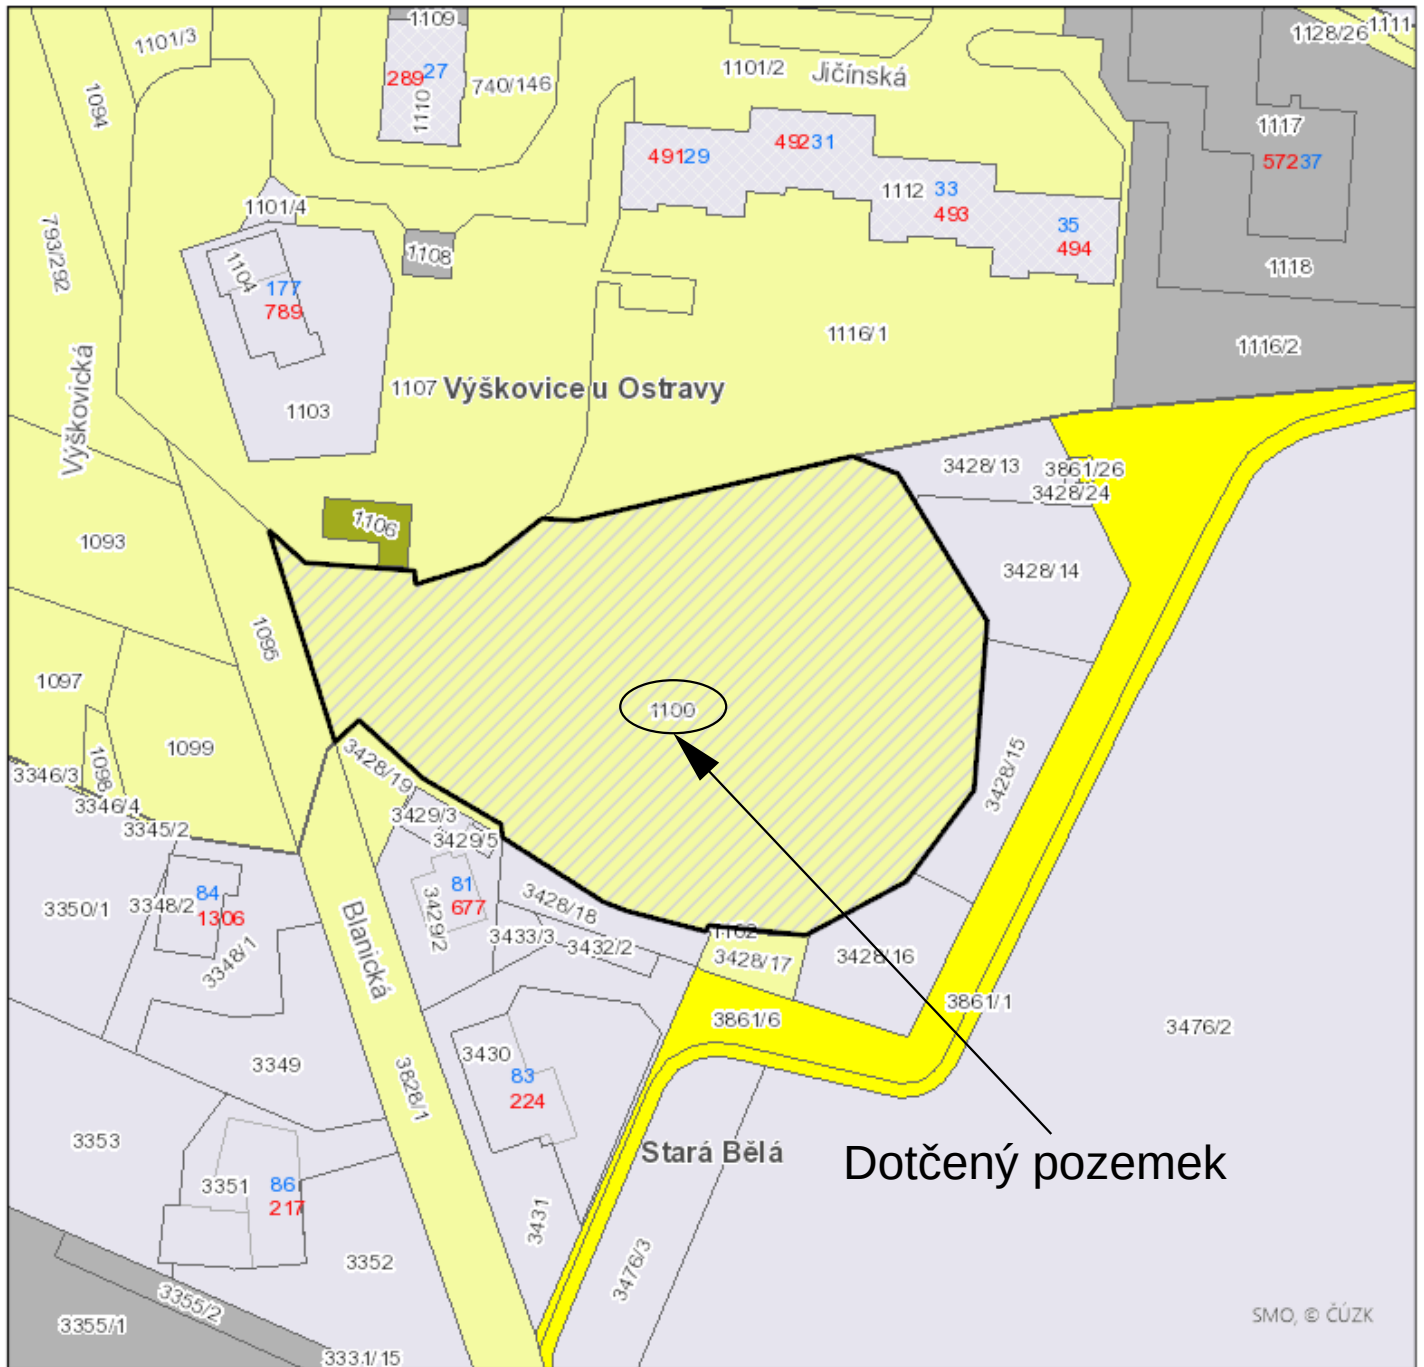

SMO, © ČÚZK

26. 7. 2023


HLAVNÍ DATOVÁ SADA

- KATASTRÁLNÍ ÚZEMÍ
- VNITRNÍ KRESBA PARCEL
- HRANICE PARCEL
- CÍSLA POPISNÁ
- CÍSLA ORIENTAČNÍ
- NÁZVY KATASTRŮ
- CÍSLA PARCEL
- NÁZVY ULIC

PARCELY - MAJETKOVÉ POMĚRY

- NEZAPSÁNO NA LV/NENALEZENO V DATABÁZI NEZAPSÁNO NA LV/NENALEZENO V DATABÁZI
- ŘÍMSKOKATOLICKÁ CÍRKEV ŘÍMSKOKATOLICKÁ CÍRKEV

- VEOLIA ČESKÁ REPUBLIKA, A.S. VEOLIA ČESKÁ REPUBLIKA, A.S.
- BORSODCHEM MCHZ, S.R.O. BORSODCHEM MCHZ, S.R.O.
- OKK KOKSOVNY, A.S. OKK KOKSOVNY, A.S.
- ČESKE DRÁHY, A.S. ČESKE DRÁHY, A.S.
- ASEŇAL LAND, S.R.O. ASEŇAL LAND, S.R.O.
- VÍTKOVICE MACHINERY GROUP VÍTKOVICE MACHINERY GROUP
- LIBERTY OSTRAVA A.S. LIBERTY OSTRAVA A.S.
- DIAMO, STÁTNI PODNIK DIAMO, STÁTNI PODNIK
- LESY ČESKÉ REPUBLIKY, S.P. LESY ČESKÉ REPUBLIKY, S.P.

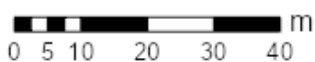

© Statutární město Ostrava, 2023

OSTRAVA!!!

Liniové stavby v zájmové oblasti



26. 7. 2023

HLAVNÍ DATOVÁ SADA

- KATASTRÁLNÍ ÚZEMÍ
- VNITŘNÍ KRESBA PARCEL
- HRANICE PARCEL
- ČÍSLA POPISNÁ
- ČÍSLA ORIENTAČNÍ
- NÁZVY KATASTRŮ
- ČÍSLA PARCEL
- NÁZVY ULIC

1 : 500 - 1 : 3 000

- == KABELOVOD, KABELOVÝ KANAL, TEPELOVODNĚ KANAL
- == KOLEKTOR PODZEMNÍ

--- ZRUŠENÁ VEDENÍ

KANALIZACE

- KANALIZACE PRŮMYŠLOVÝCH ODPADNÍCH VOD
- KANALIZAČNÍ STOKA, POTRUBÍ (BEZ ROZLIŠENÍ DRUHŮ)

1 : 500 - 1 : 3 000


- ROZVOD CHLADU
- SDELOVACÍ VEDENÍ SPOJOVĚ
- ξ - VEDENÍ PRO ANTÉNNÍ ROZVOD

TEPLO

- PRIMÁRNÍ HORKOVODNĚ ROZVOD
- PRIMÁRNÍ TEPELNÉ POTRUBÍ PARNÍ
- PRIMÁRNÍ TEPELOVODNĚ ROZVOD

--- SEKUNDÁRNÍ ROZVOD TEPLA


--- TEPELNÉ POTRUBÍ (BEZ ROZLIŠENÍ DRUHŮ)

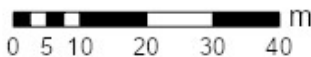


© Statutární město Ostrava, 2023



Plochy veřejného prostranství

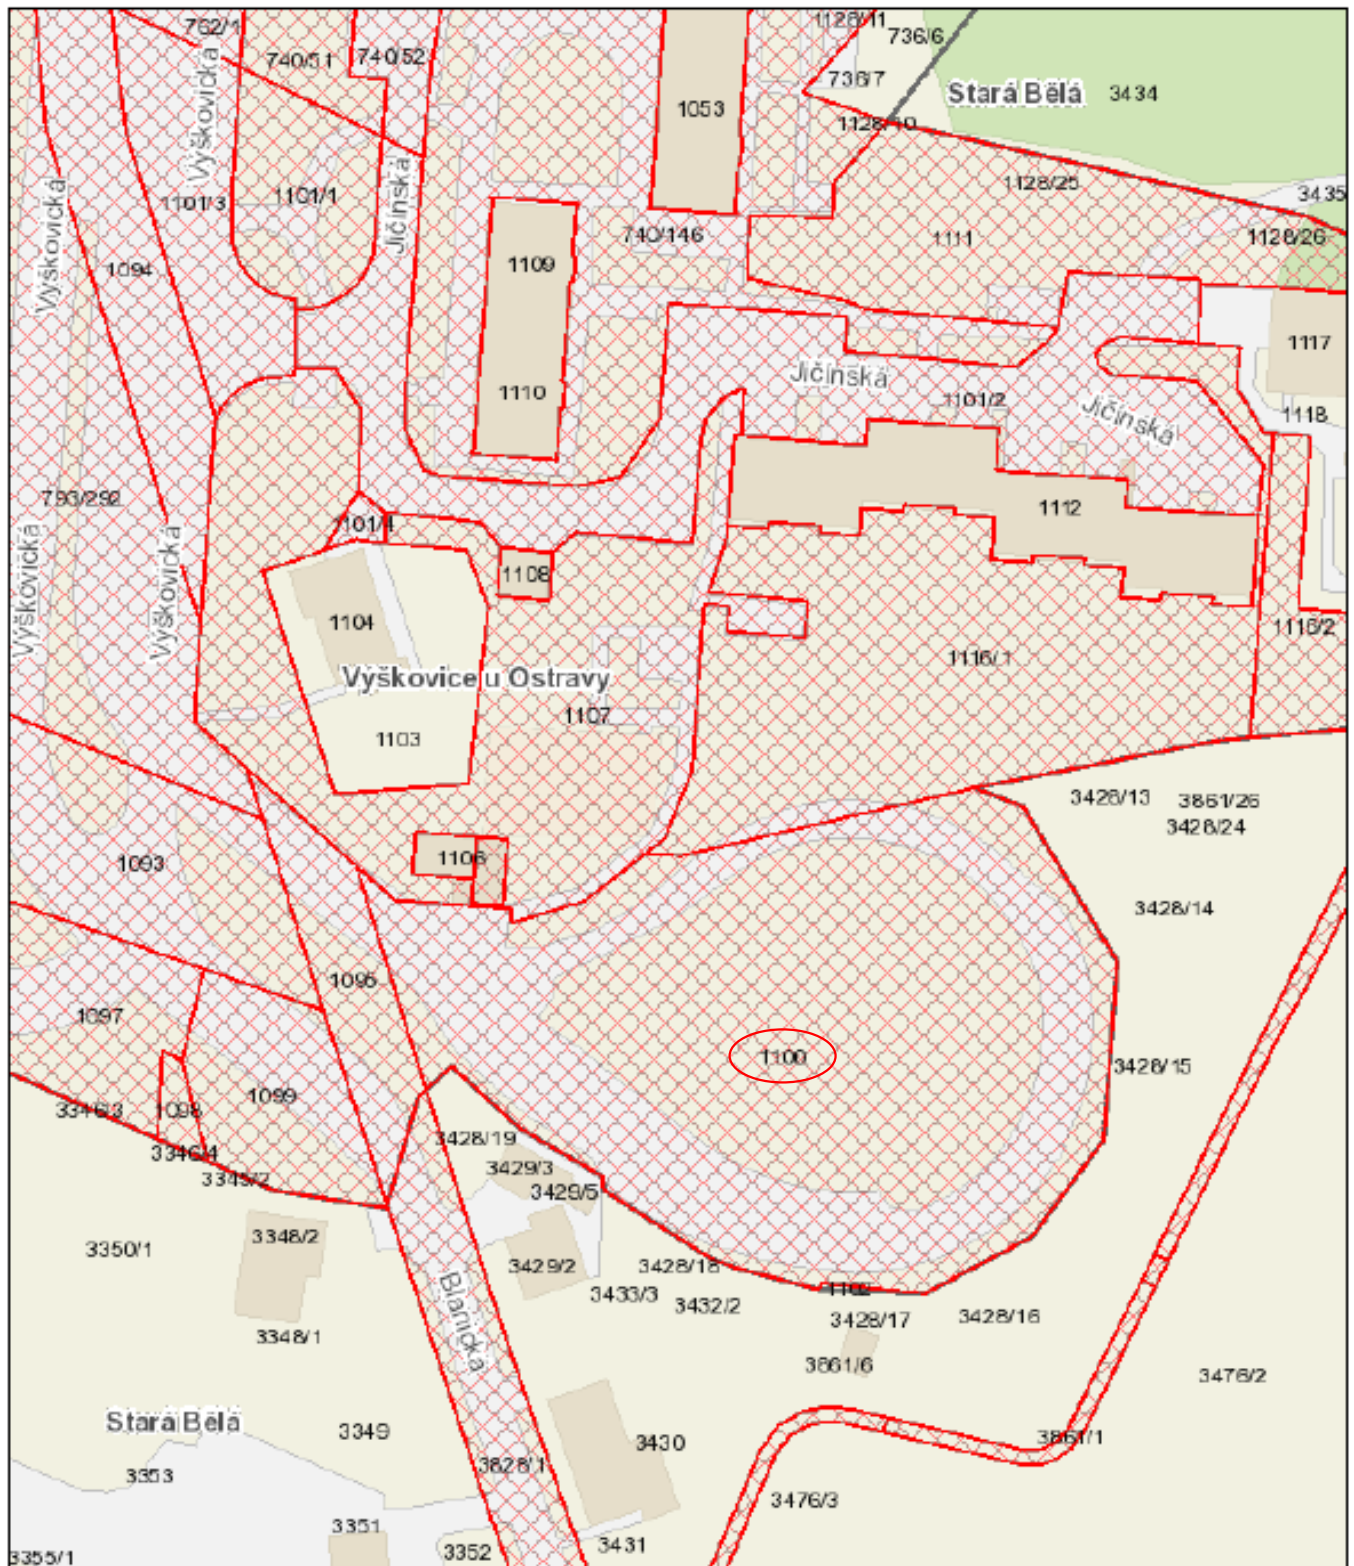

July 26, 2023

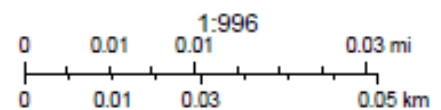

názvy ulic
čísla parcel
názvy katastrů

názvy ulic
názvy katastrů

Veřejná prostranství

- Poplatek za užívání veřejného prostranství
- katastry

SMO