






Letecký snímek - iKatastr

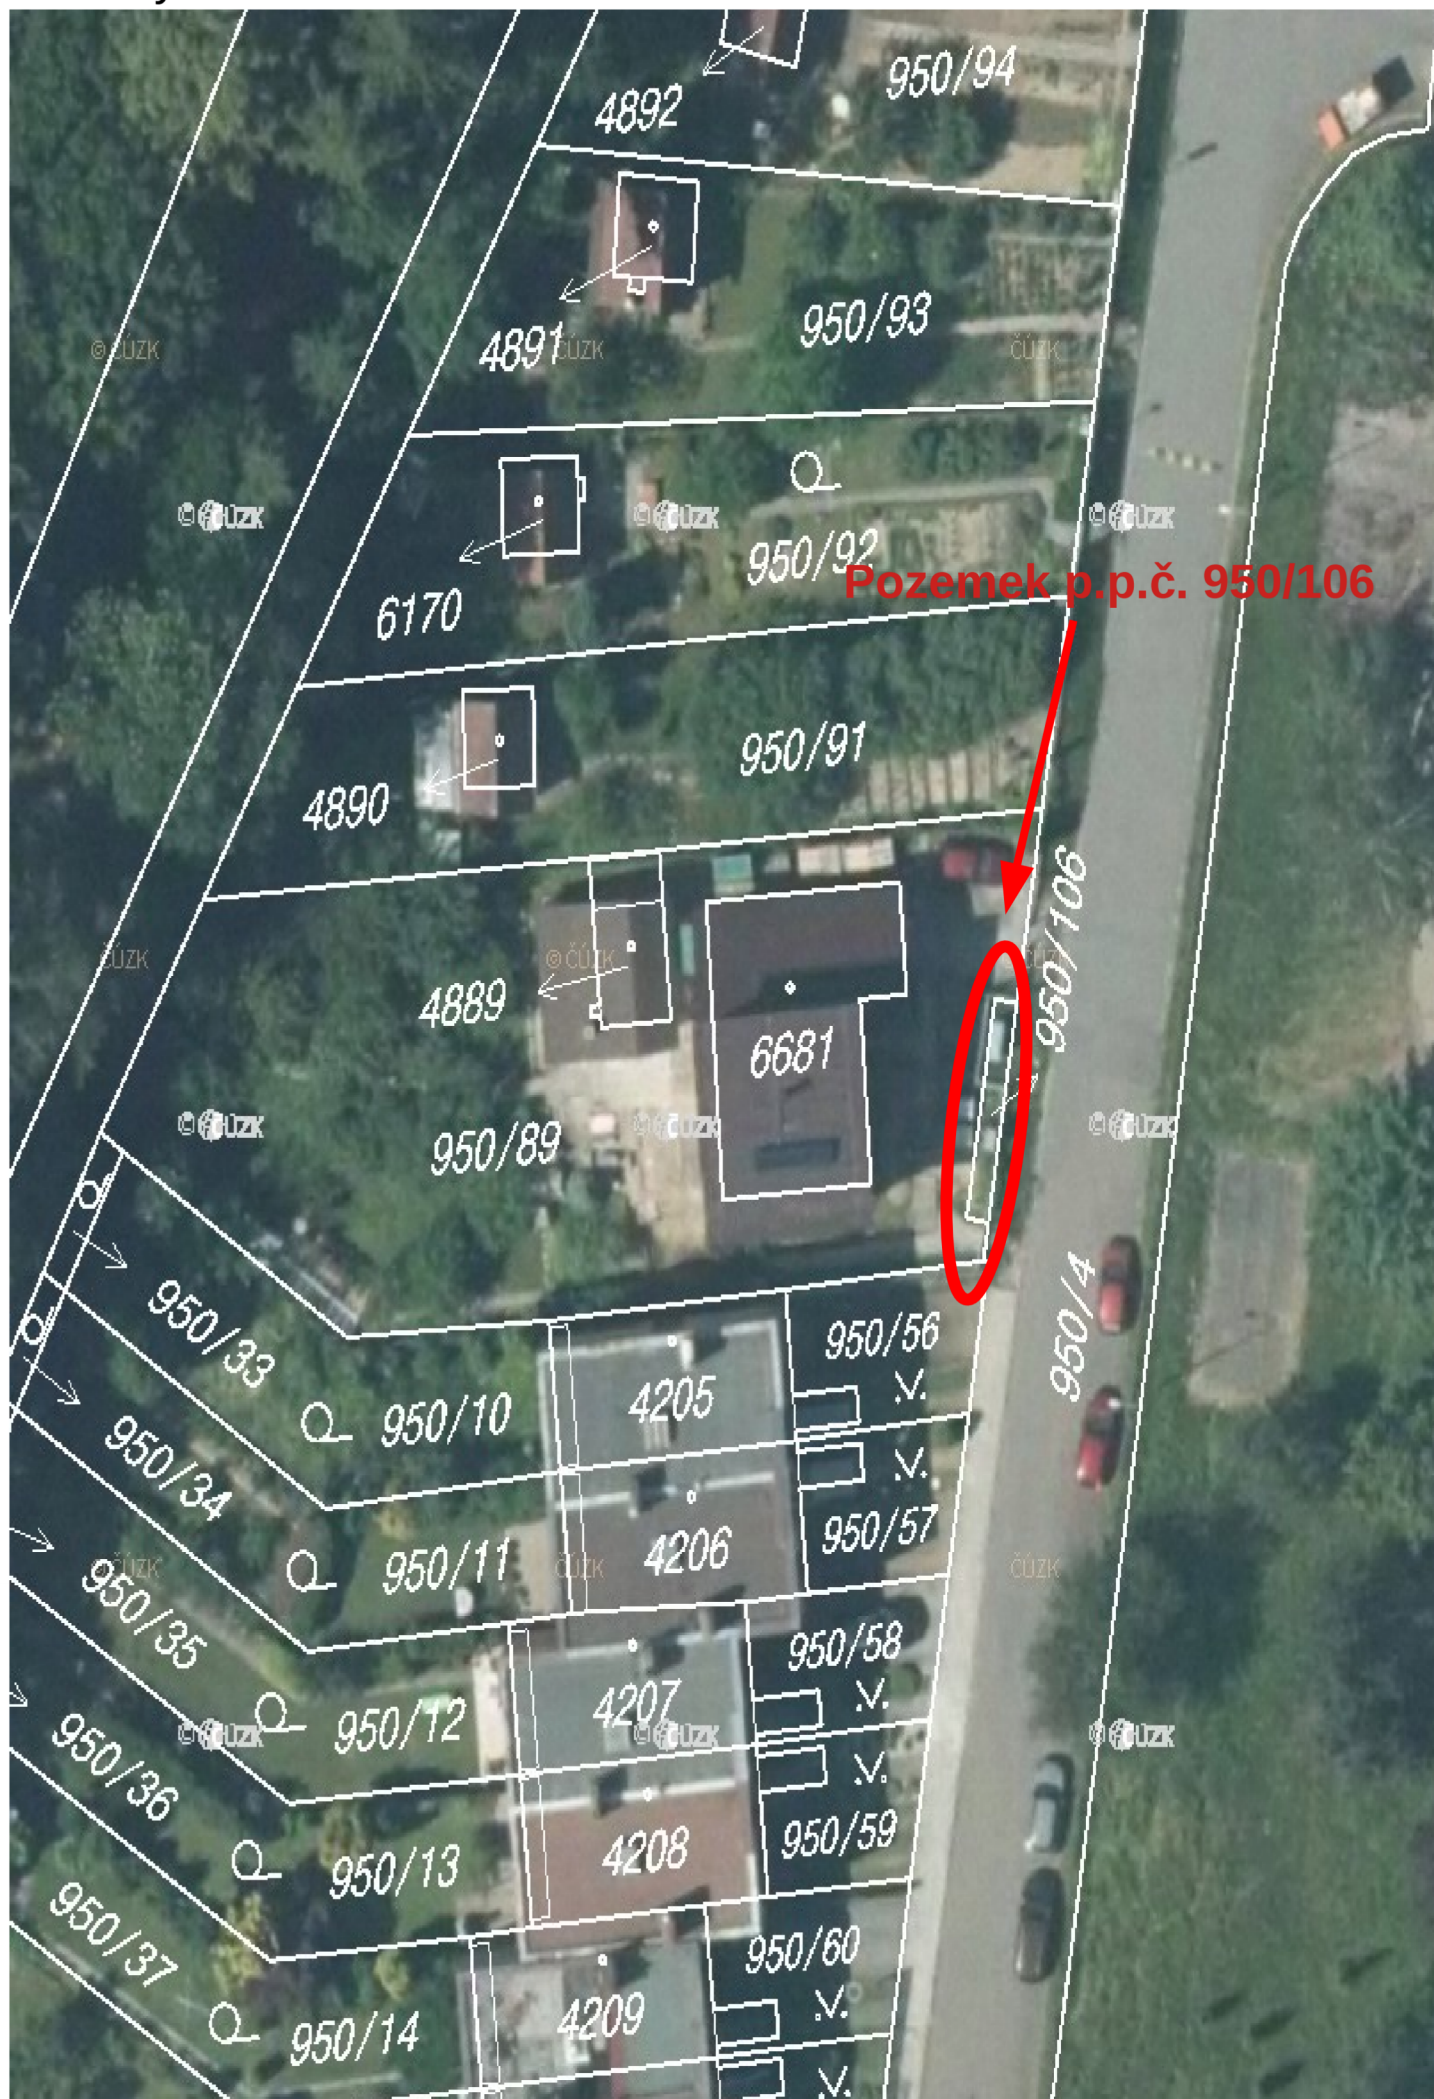

Letecký snímek

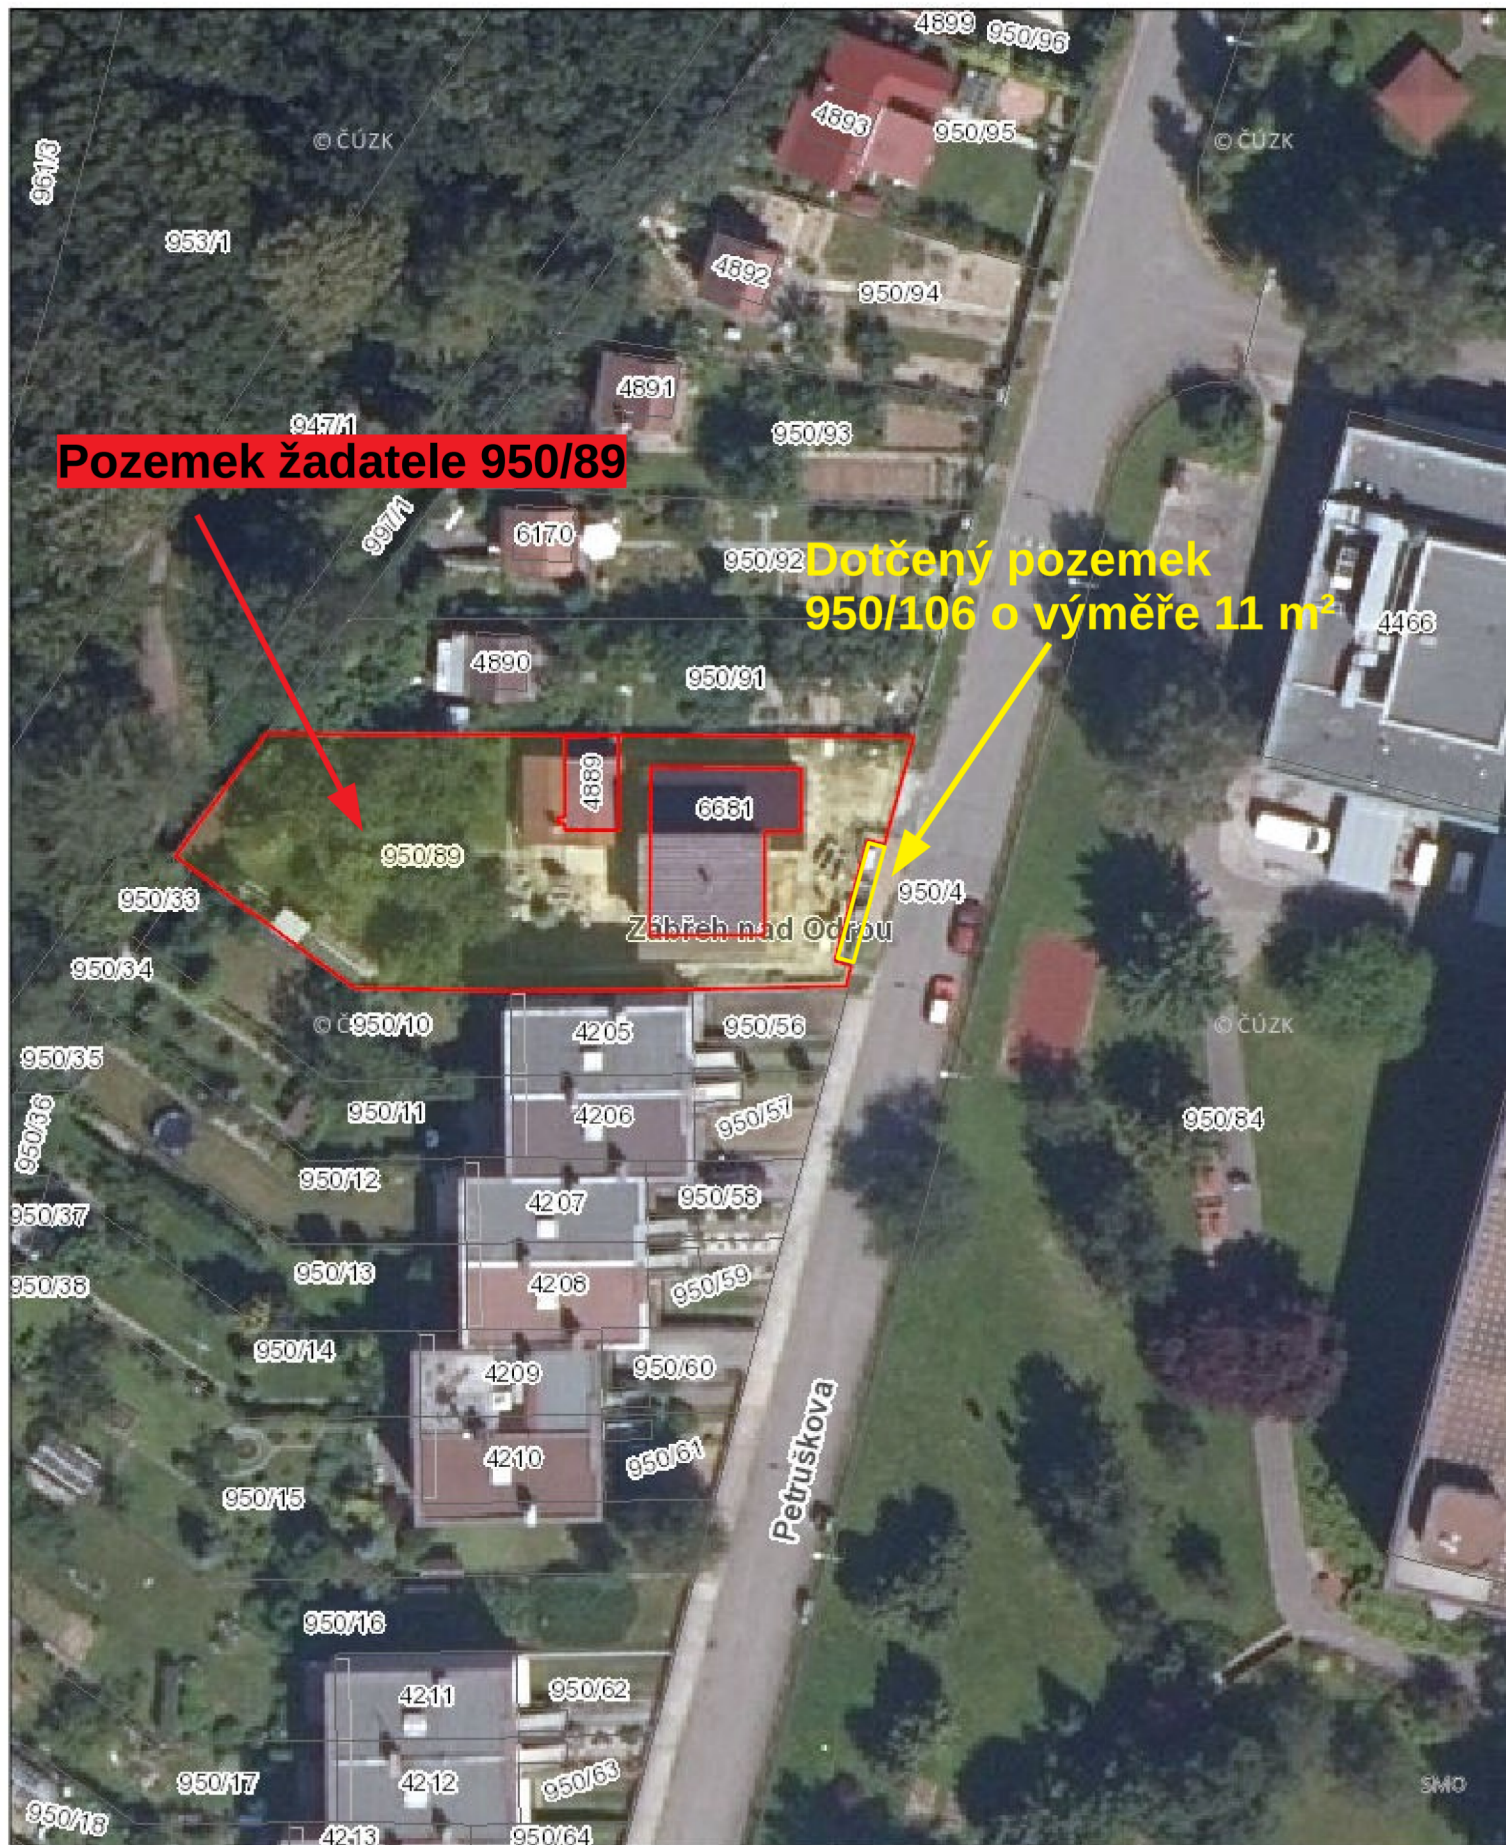

Situační snímek

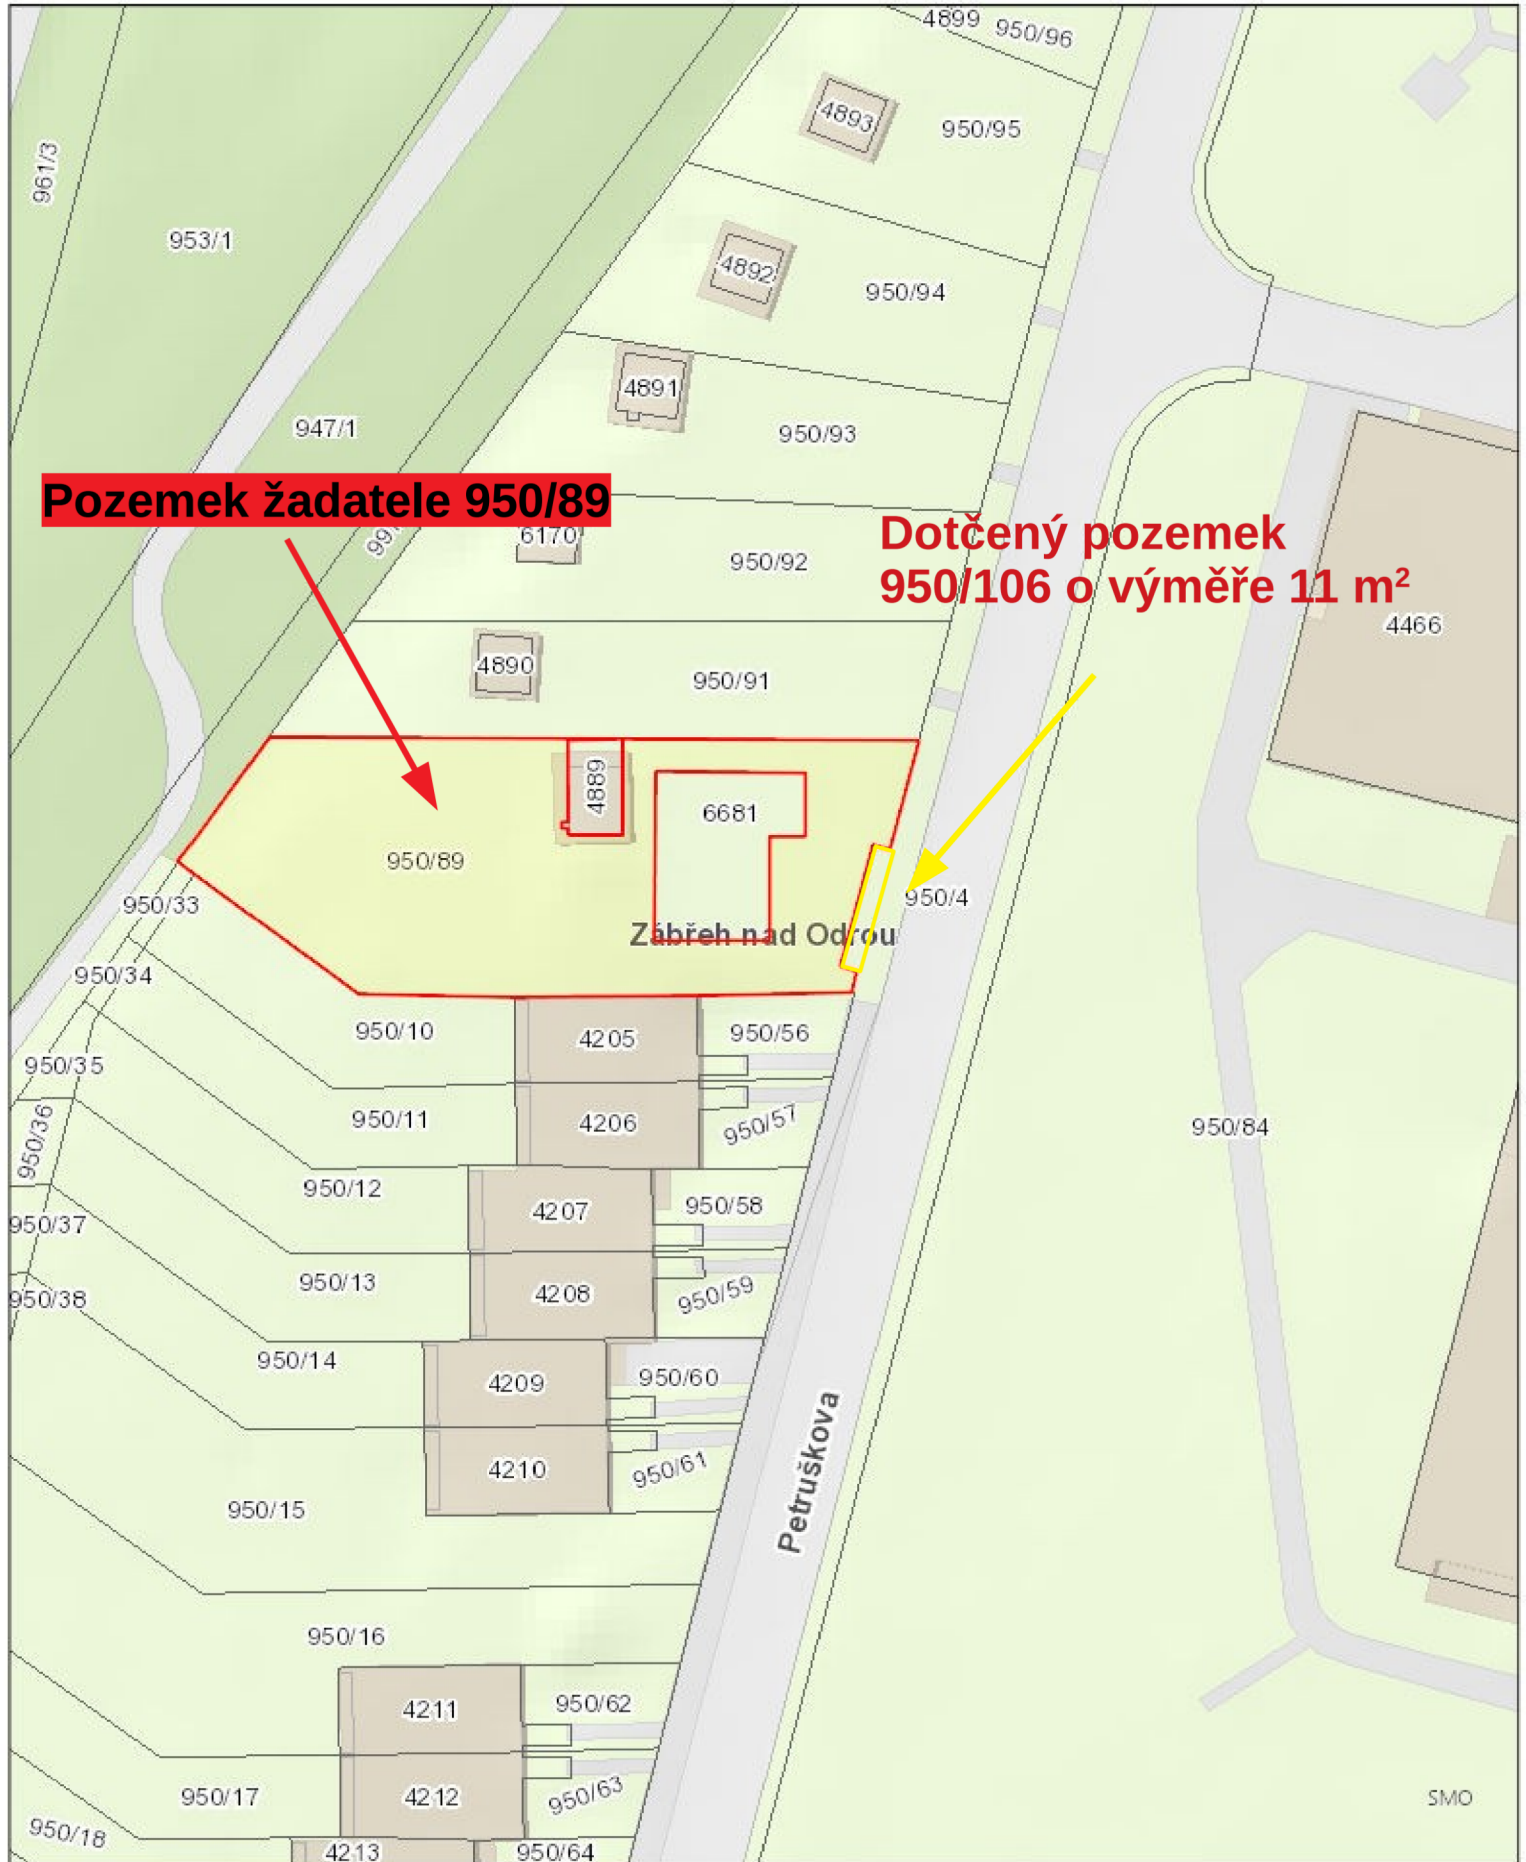


Pozemek žadatele 950/89

Dotčený pozemek 950/106 o výměře 11 m²

Zábřeh nad Odrou

Petruškova

SMO

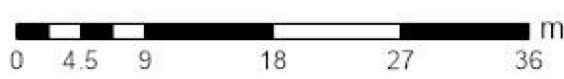

4. 4. 2022


© Statutární město Ostrava, 2022

OSTRAVA!!!

Situační snímek



Majetkové poměry

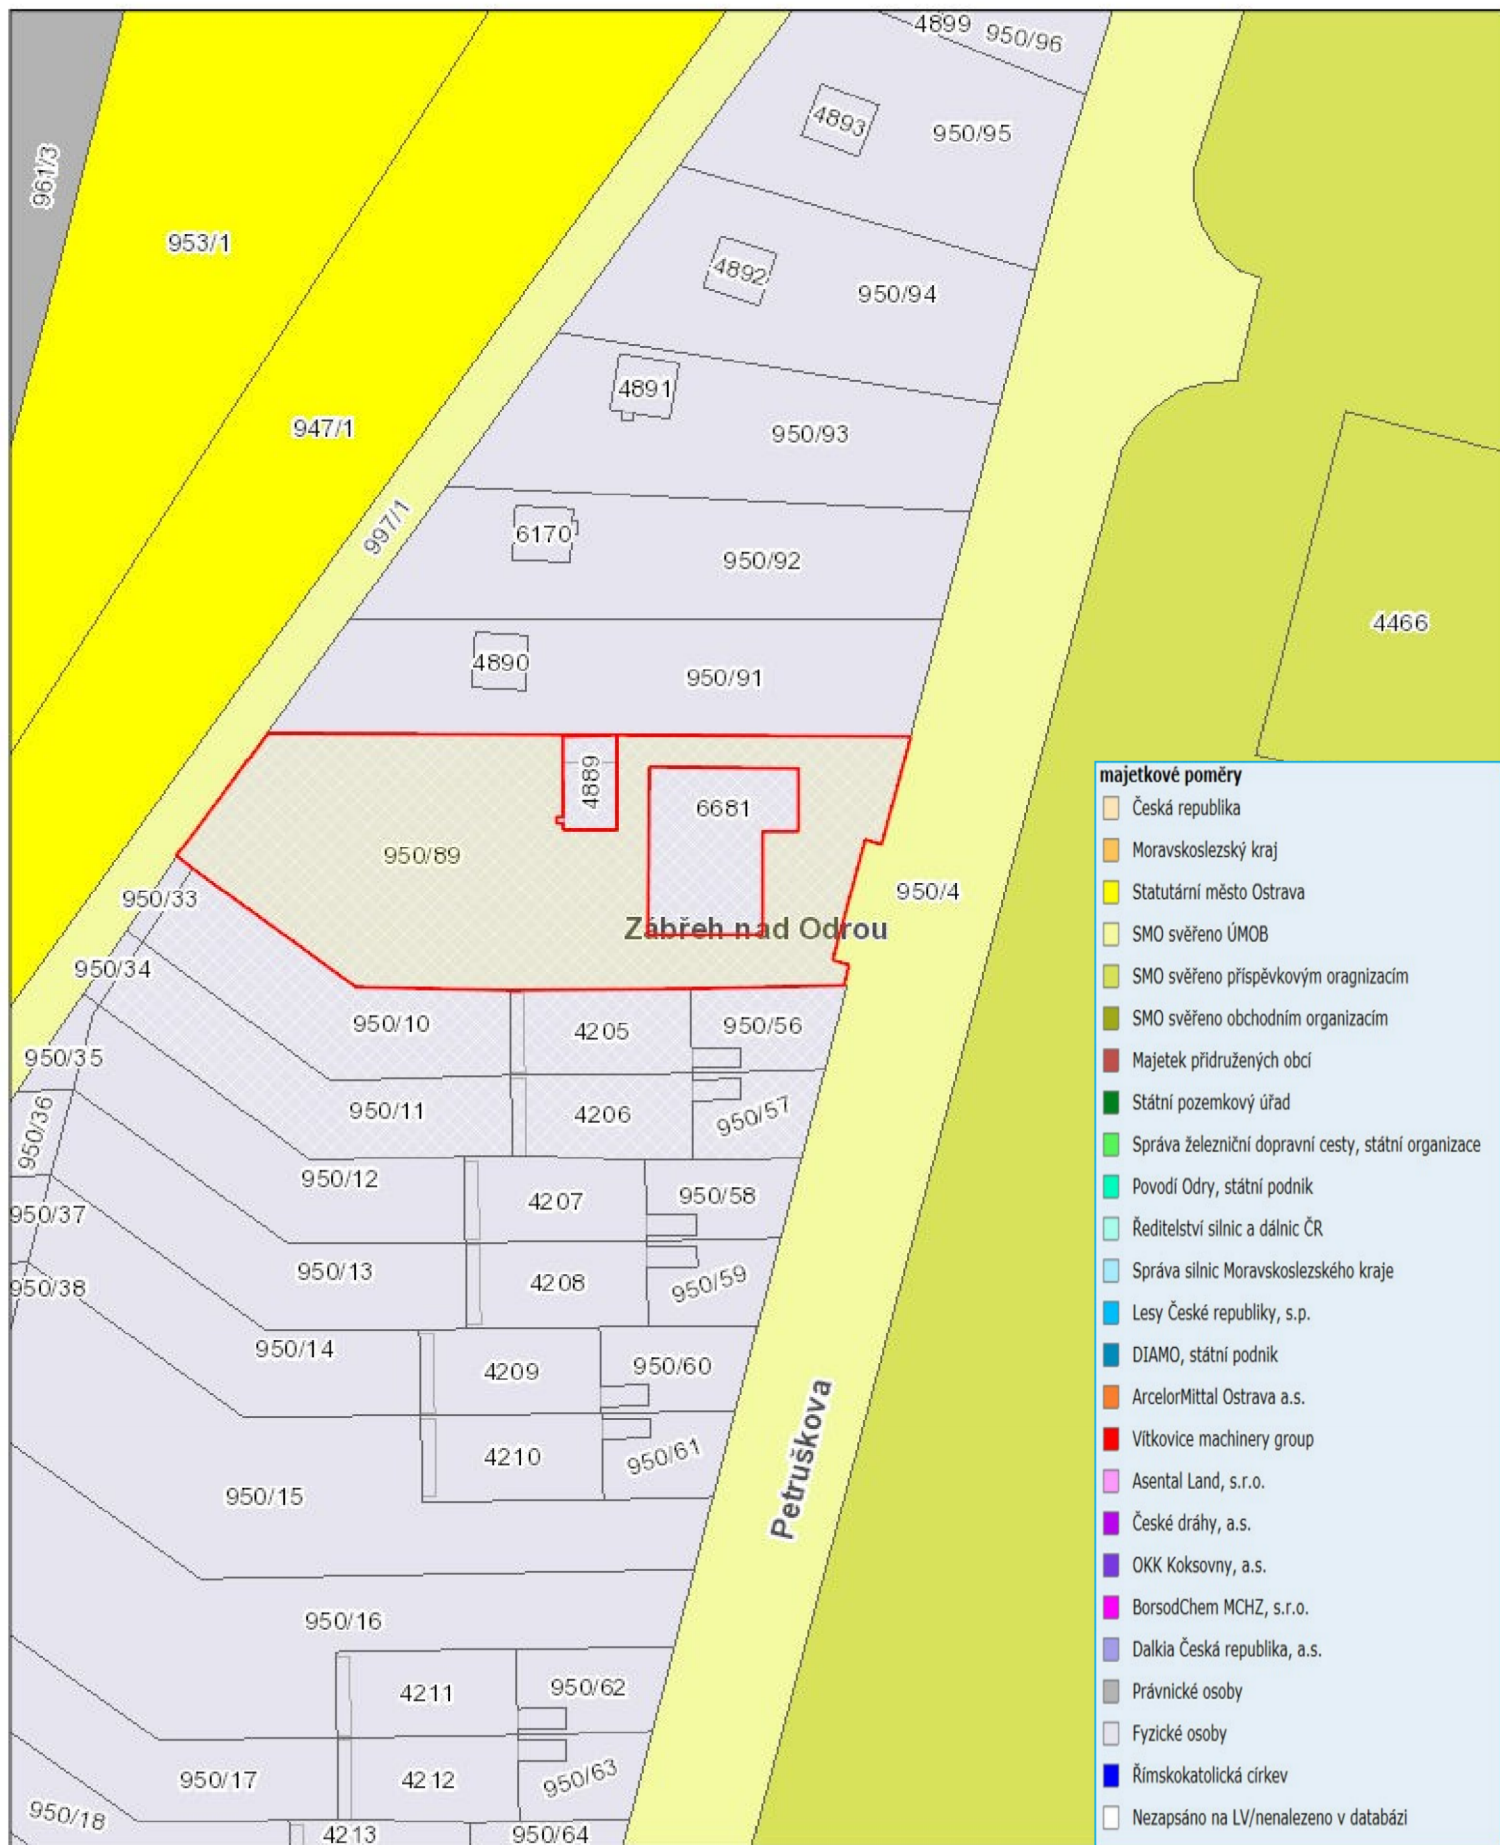

0 4.5 9 18 27 36 m




© Statutární město Ostrava, 2022







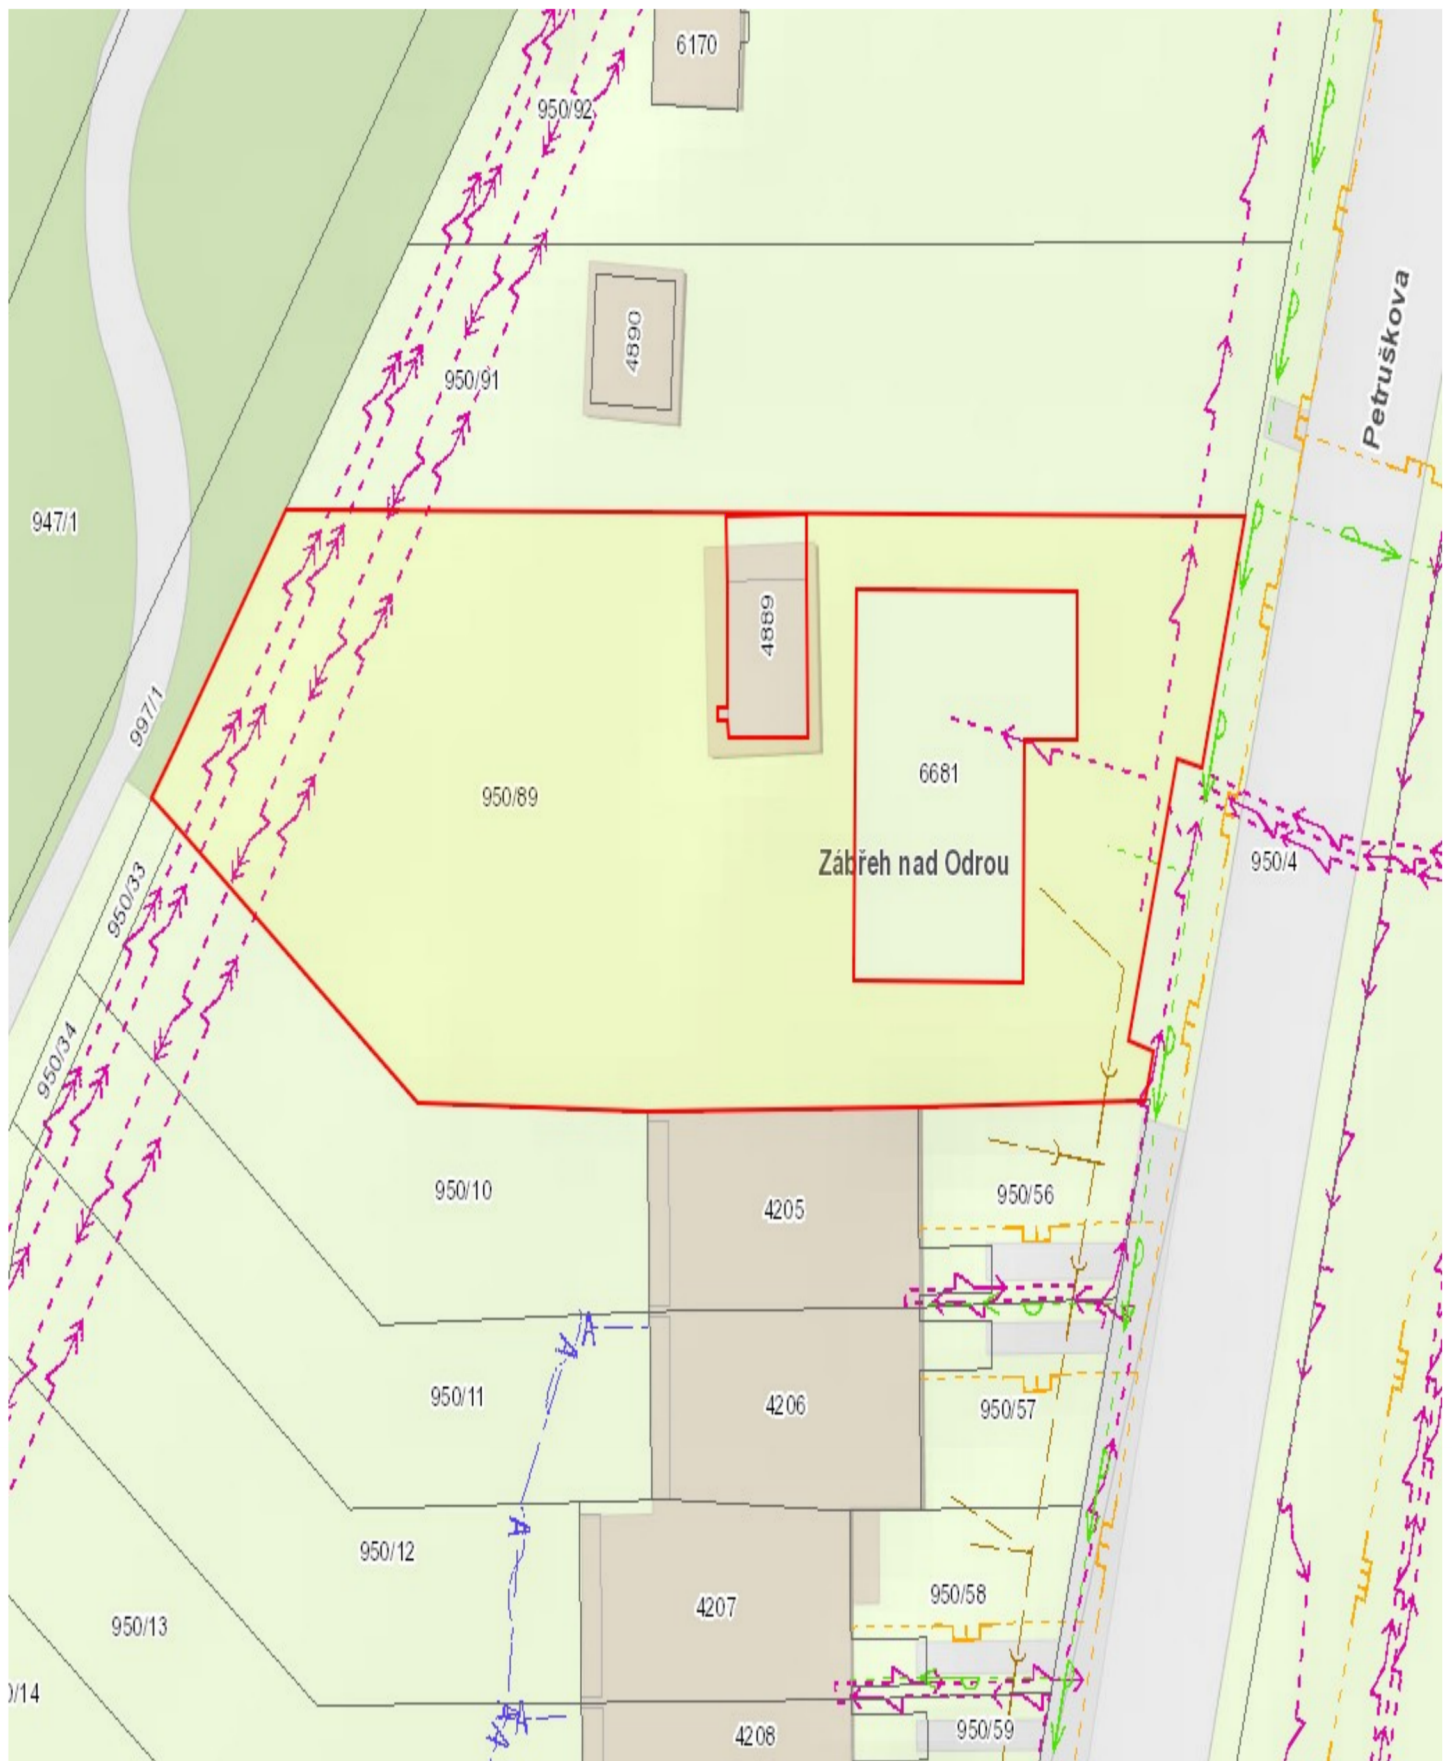


























OSTRAVA!!!

4. 4. 2022

Inženýrské sítě




Legenda - Inženýrské sítě

-  vodovodní potrubí užitkové vody
-  vodovodní potrubí pitné vody
-  vodovodní potrubí bez rozlišení druhu
-  plynovodní potrubí nízkotlaké
-  plynovodní potrubí středotlaké
-  plynovodní potrubí vysokotlaké
-  potrubí stlačeného vzduchu
-  plynovodní potrubí bez rozlišení tlaku (topný plyn, svítiplyn)
-  potrubí technického plynu (kyslík, acetylén apod.)
-  silové vedení vysokého napětí
-  silové vedení velmi vysokého napětí
-  silové vedení nízkého napětí
-  ochranné vedení (zemnící)
-  elektrické silové vedení bez rozlišení druhu
-  elektrické silové vedení bez rozlišení druhu OKO 2012
-  el. silové vedení pro veřejné osvětlení (NN)
-  el. silové vedení pro veřejné osvětlení (NN) OKO 2012
-  tepelné potrubí (bez rozlišení druhu)
-  sekundární rozvod tepla
-  primární teplovodní rozvod
-  primární tepelné potrubí parní
-  primární horkovodní rozvod
-  vedení pro anténní rozvod
-  sdělovací vedení spojové
-  rozvod chladu
-  kanalizační stoka, potrubí (bez rozlišení druhu)
-  kanalizační stoka, potrubí (bez rozlišení druhu) OKO 2012
-  kanalizace průmyslových odpadních vod
-  zrušená vedení
-  zrušená vedení OKO 2012
-  kolektor podzemní
-  kabelovod, kabelový kanál, teplovodní kanál
-  kabelovod, kabelový kanál, teplovodní kanál OKO 2012

OKO 2012 - data společnosti Ostravské komunikace, a.s. z roku 2012

Pasport místních komunikací

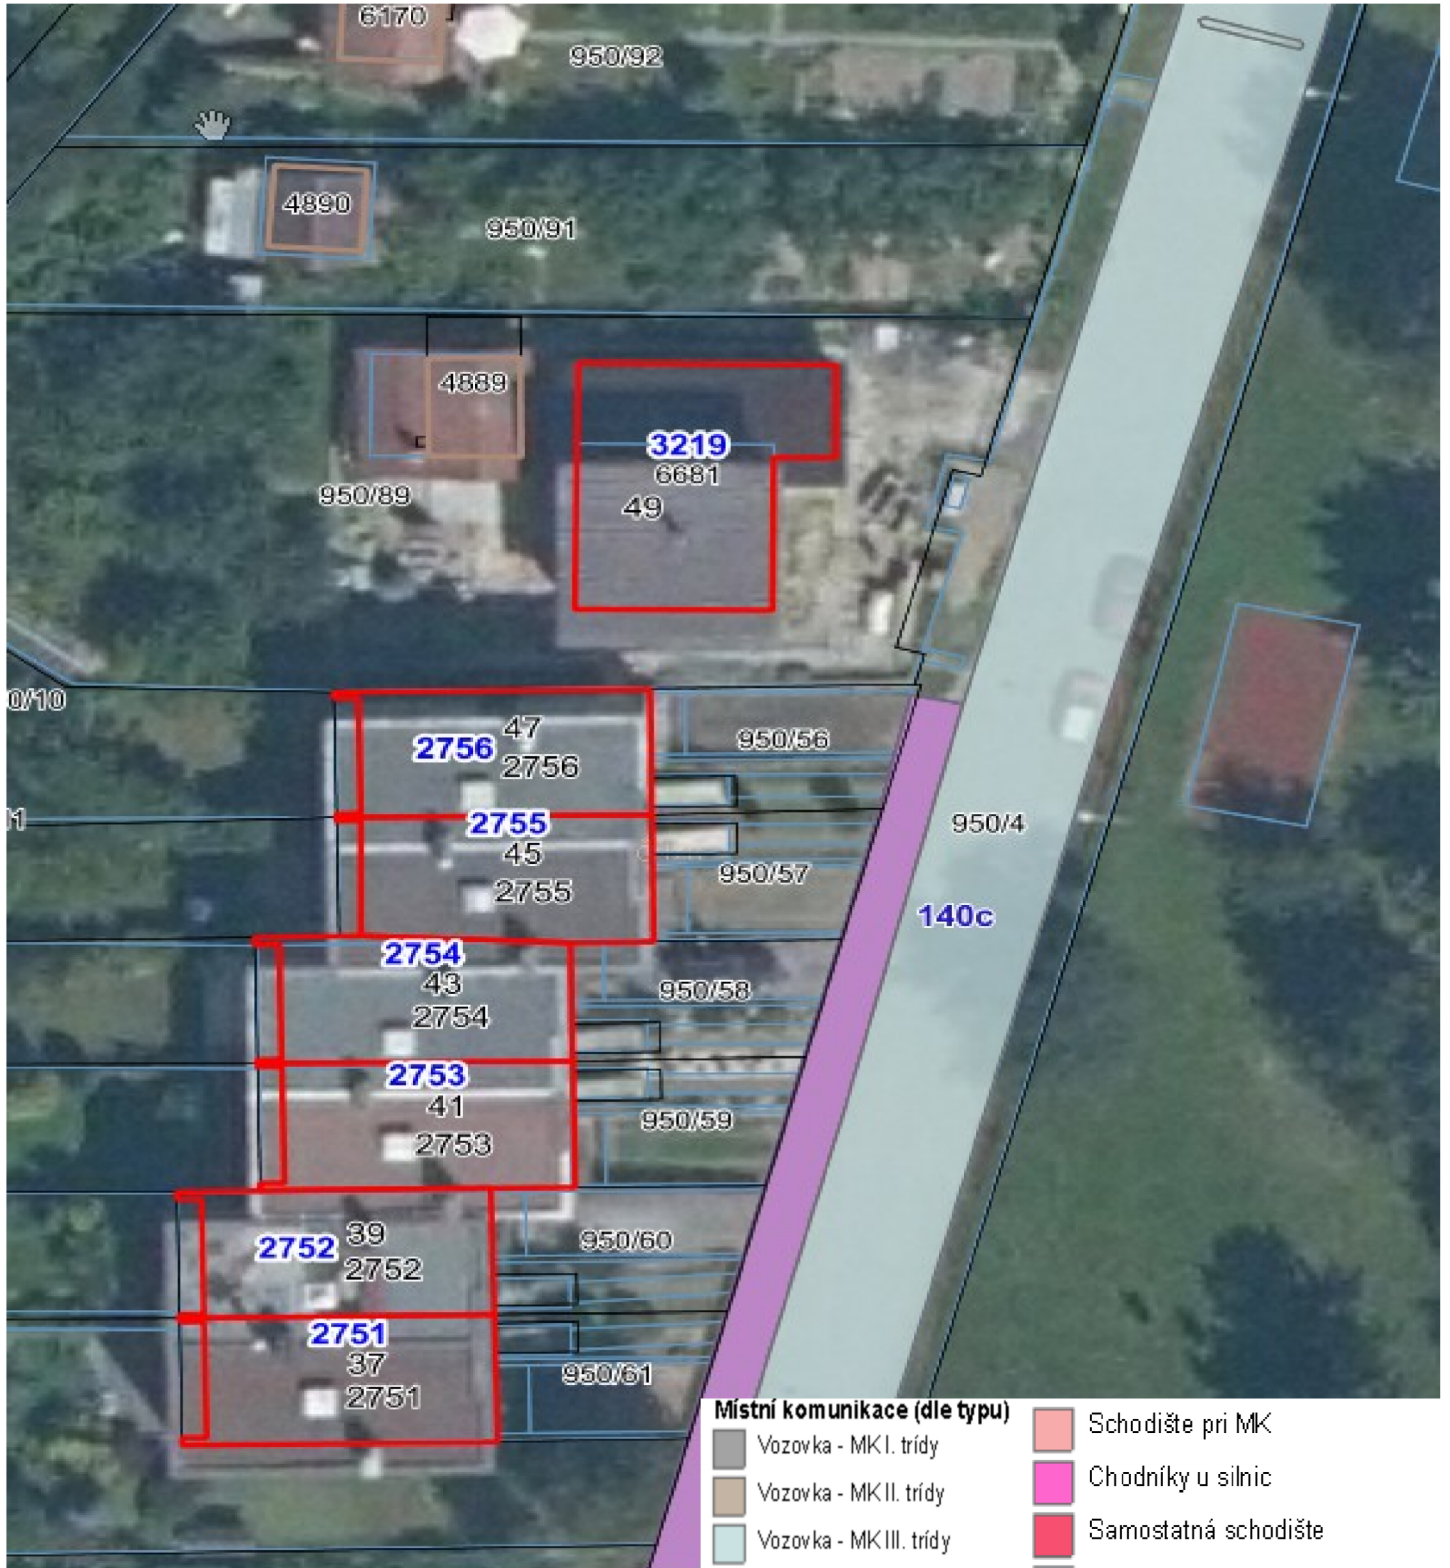

Místní komunikace (dle typu)

- Vozovka - MK I. třídy
- Vozovka - MK II. třídy
- Vozovka - MK III. třídy
- Samostatné chodníky
- Parkoviště
- Dvory
- Vjezdy
- Zastávky MHD pri MK
- Zastávky MHD u silnic
- Chodníky pri MK
- Rampa

Schodište pri MK

Chodníky u silnic

Samostatná schodište

Mosty, lávky pri MK

Samostatné mosty, lávky

Místní komunikace (dle třídy)

MK I. třídy (a)

MK II. třídy (b)


MK III. třídy (c)

MK IV. třídy (d)

VÝKAZ DOSAVIDNÍHO A NOVÉHO STAVU ÚDAJŮ KATASTRU NEMOVITOSTÍ

Dosařední stav				Nový stav											
Číslo pozemku paro. číslo	Výměra parcely		Druh pozemku Způsob využití	Číslo pozemku paro. číslo	Výměra parcely		Druh pozemku Způsob využití	Typ stavby	Způsob využití	Způsob využití	Porovnání se stavem evidence příslušných vztahů				
	ha	m ²			ha	m ²					Dle předpisů a podmínek zahraděná v kolektivu zemědělců	Dle listu restrikcí	Výměra dílu		Omezení dílu
													ha	m ²	
950/4	39	02	ostat. p. ostat.comunikační	950/4 950/106	38 11	91	ostat. p. ostat.comunikační ostat. p. ostat.comunikační		2 2		950/4	3162			11
	39	02			39	02									
950/89				950/105							950/89	2173			
950/4											950/4	3162			

dníh všeobecného břemene: dle listiny
oprávněný: dle listiny

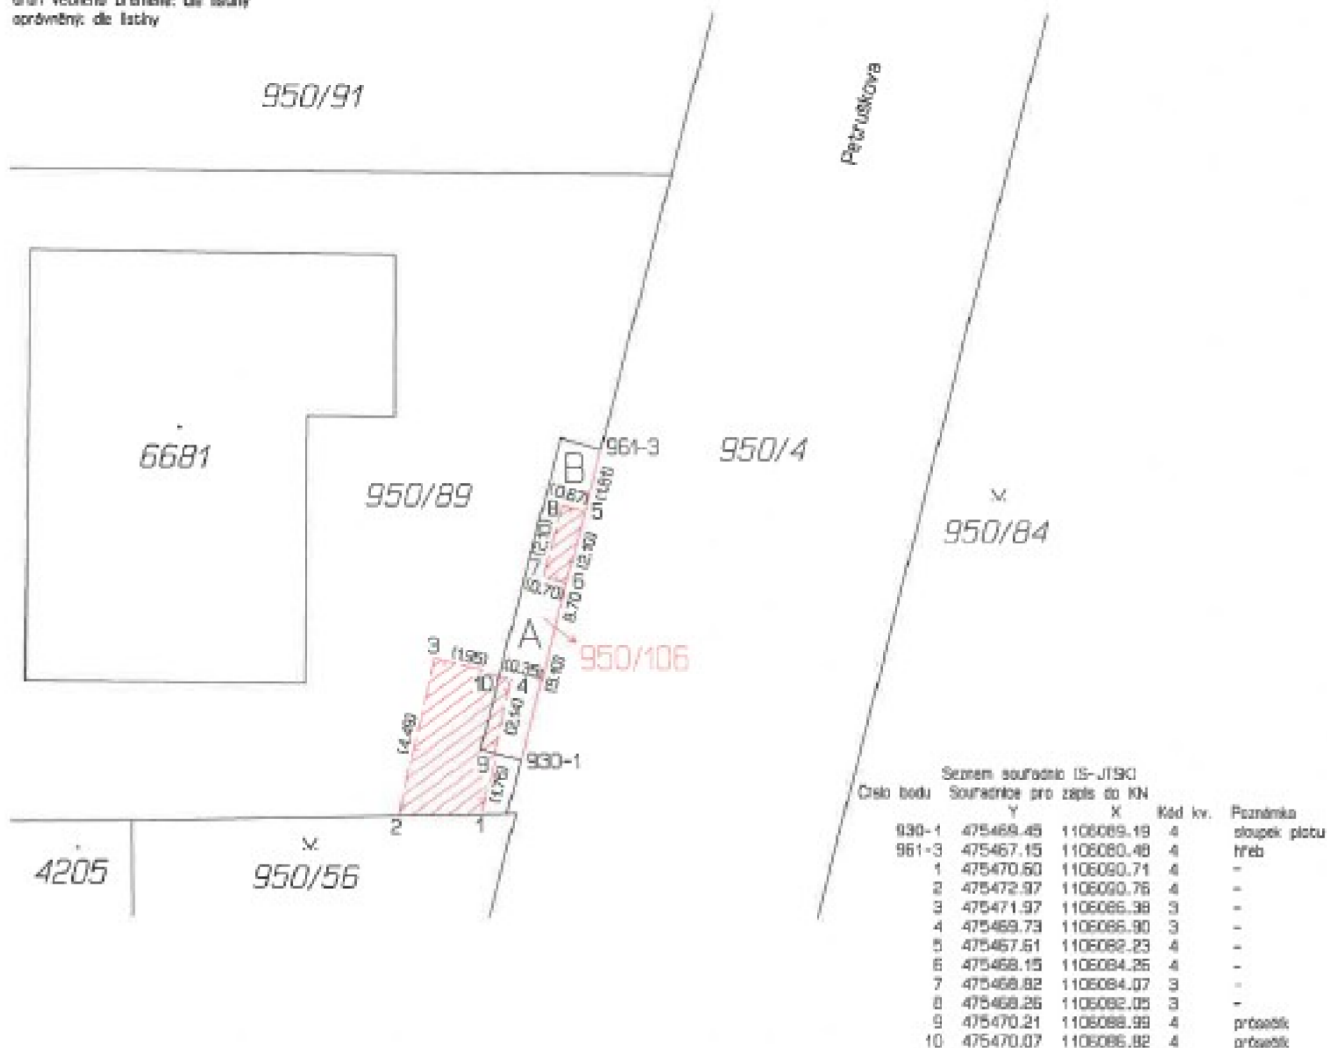

GEOMETRICKÝ PLÁN pro rozdělení pozemku, vymezení rozsahu všobných břemen k částem pozemků	Geometrický plán ověřil úředně oprávněný zeměměřičský úřad: Jméno, příjmení: [redacted] Číslo pokody seznamu úředně oprávněných zeměměřičských úřadů: 2533/2011 Dne: 19. 12. 2022 Datum: 936/2022 Něchtřetel s přenosu odpovědi prosmi úředně.	Stájnopis ověřil úředně oprávněný zeměměřičský úřad: Jméno, příjmení: [redacted] Číslo pokody seznamu úředně oprávněných zeměměřičských úřadů: 1701/1997 Dne: 22. 12. 2022 Datum: 1045/2022 Tento stájnopis odpovídá geometrickému plánu v elektronické podobě ukázanou v dokumentaci katastrálního úřadu.
Vyhotovitel: [redacted]	Katastrální úřad souhlasí s oděláním parcel.	Ověření stájnopisu geometrického plánu v listinné podobě. [redacted]
Číslo plánu: 3831-345/2022	[redacted]	[redacted]
Okres: Ostrava-město	[redacted]	[redacted]
Okoc: Ostrava	[redacted]	[redacted]
Kat. území: Zabřeh nad Odrou	[redacted]	[redacted]
Mapový list: Ostrava 6-2/43	[redacted]	[redacted]
Dosařední vstřížím poběžů bylo poskytnuta možnost seznámit se v terenu s příbřehem nemovných rovobých trahů, které byly zaneseny předopárem úřadobem: viz Seznam souřadnic	[redacted]	[redacted]

Telefon
E-mail

Výkaz délek a výměr věcného břemene

Název akce: Kanalizace a vodovod

Katastrální území: Zábřeh nad Odrou

Příloha ke geometrickému plánu pro zřízení věcného břemene č. 3831-345/2022

Parcelní číslo		List vlastnictví	Délka [m]	Plocha [m ²]	Poznámka
KN	ZE				
950/89		10001	4	9	kanalizace
950/4		1988	0	1	A-kanalizace, nově 950/106
950/4		5441	1	1	B-vodovod, nově 950/106
Celkem			5	11	

Vyhotovil:

Datum:

