

| | |
|---|--------------|
| STATUTÁRNÍ MĚSTO OSTRAVA ÚŘAD MĚSTSKÉHO OBYVODU OSTRAVA-JIH odbor majetkový | Čís. dop. |
| Došlo: 24-04-2024 | Zpracov. MA4 |
| Č.j.: JIH/045477/24/091 | Ukl. znak |
| Poč. listů: 1 | Pril.: 1 |

Úřad městského obvodu Ostrava-Jih
Mgr. Andrea Turková
vedoucí odboru
Horní 791/3
700 30 Ostrava-Hrabůvka

Vyřizuje: [redacted]
Telefon: [redacted]
E-mail: [redacted]
Datum: 24.4.2024

Věc:

Žádost o převod částí stavby „Vilapark Proskovická“ IS, Komunikace, HTÚ Inženýrské objekty do vlastnictví statutárního města Ostrava a následně svěřením do správy městského obvodu Ostrava – Jih

v návaznosti na naše jednání ze dne 8.2.2024 a následné dodání aktualizované dokumentace podle Vašich požadavků, Vás prosíme o projednání žádosti o převodu ve formě daru následujících objektů:

1. části pozemků evidovaných na LV č. 799, katastrální území Výskovice u Ostravy, obec Ostrava, Katastrální úřad pro Moravskoslezský kraj, Katastrální pracoviště Ostrava a to konkrétně :
 - parc. č. 443/5
 - parc. č. 443/11
 - parc. č. 808/31

Pozemky jsou vedené jako ostatní komunikace, jedná se o ulici Slovinskou a Černoorskou.

2. Části stavby „ Vilapark Proskovická-IS, Komunikace, HTÚ- SO 08 Komunikace- Zpevněné plochy a to konkrétně:
Větve A, B a D (ulice Slovinská a Černoorská), komunikace zajišťující obsluhu území na pozemcích uvedených v bodě 1 této žádosti.
3. Části stavby „ Vilapark Proskovická-IS, Komunikace, HTÚ- SO 02 část SO 02.2 Kanalizace Dešťová

S pozdravem

[redacted]
Ing. Jiří Mířo la je k
jedenatel společnosti

Mahrová Renáta

Od: leso@vmisilesia.cz
Odesláno: čtvrtek 2. května 2024 8:21
Komu: Mahrová Renáta
Předmět: Re: Ve věci převodu nemovitostí Vilapark Proskovická

Dobrý deň p.Mahrová,
Predmetom prevodu budú teda aj pozemku parc.č. 443/9, 808/29, 808/30 v k. ú. Výškovice u Ostravy

Juraj Leso

VMI Silesia

From: Mahrová Renáta
Sent: Monday, April 29, 2024 1:30 PM
To: 'leso@vmisilesia.cz' <leso@vmisilesia.cz>
Subject: Ve věci převodu nemovitostí Vilapark Proskovická

Dobrý den,

na základě tel. hovoru:

- prověřte prosím, zda obsahem žádosti o převod nemají být i pozemky parc.č. 443/9, 808/29, 808/30 v k. ú. Výškovice u Ostravy
- zašlete mi v mailu prosím koordinační situaci dešťové kanalizace.

Děkuji za spolupráci.

S pozdravem

Renáta Mahrová

LEGENDA:

NAVROVÁNÉ SÍTĚ (ZMĚNA DŮR)

- VODOVOD PÍTNÝ (SO 01)
- KANALIZACE SPLAŠKOVÁ (SO 2.1)
- KANALIZACE DEŠŤOVÁ (SO 2.2)


NAVROVÁNÉ SÍTĚ (DŮR)

- VODOVOD PÍTNÝ (SO 01)
- KANALIZACE SPLAŠKOVÁ (SO 2.1)
- KANALIZACE DEŠŤOVÁ (SO 2.2)
- VĚTRNÝ VODVOD (SO 06)
- PLYNOVOD NTL

STAVAJÍCÍ SÍTĚ

- VODOVOD PÍTNÝ
- KANALIZACE SPLAŠKOVÁ
- KANALIZACE DEŠŤOVÁ
- PLYNOVOD VTL

ZPRŮSOVÁNÍ VE VEŘEJNÝCH PROSTŘEDÍCH

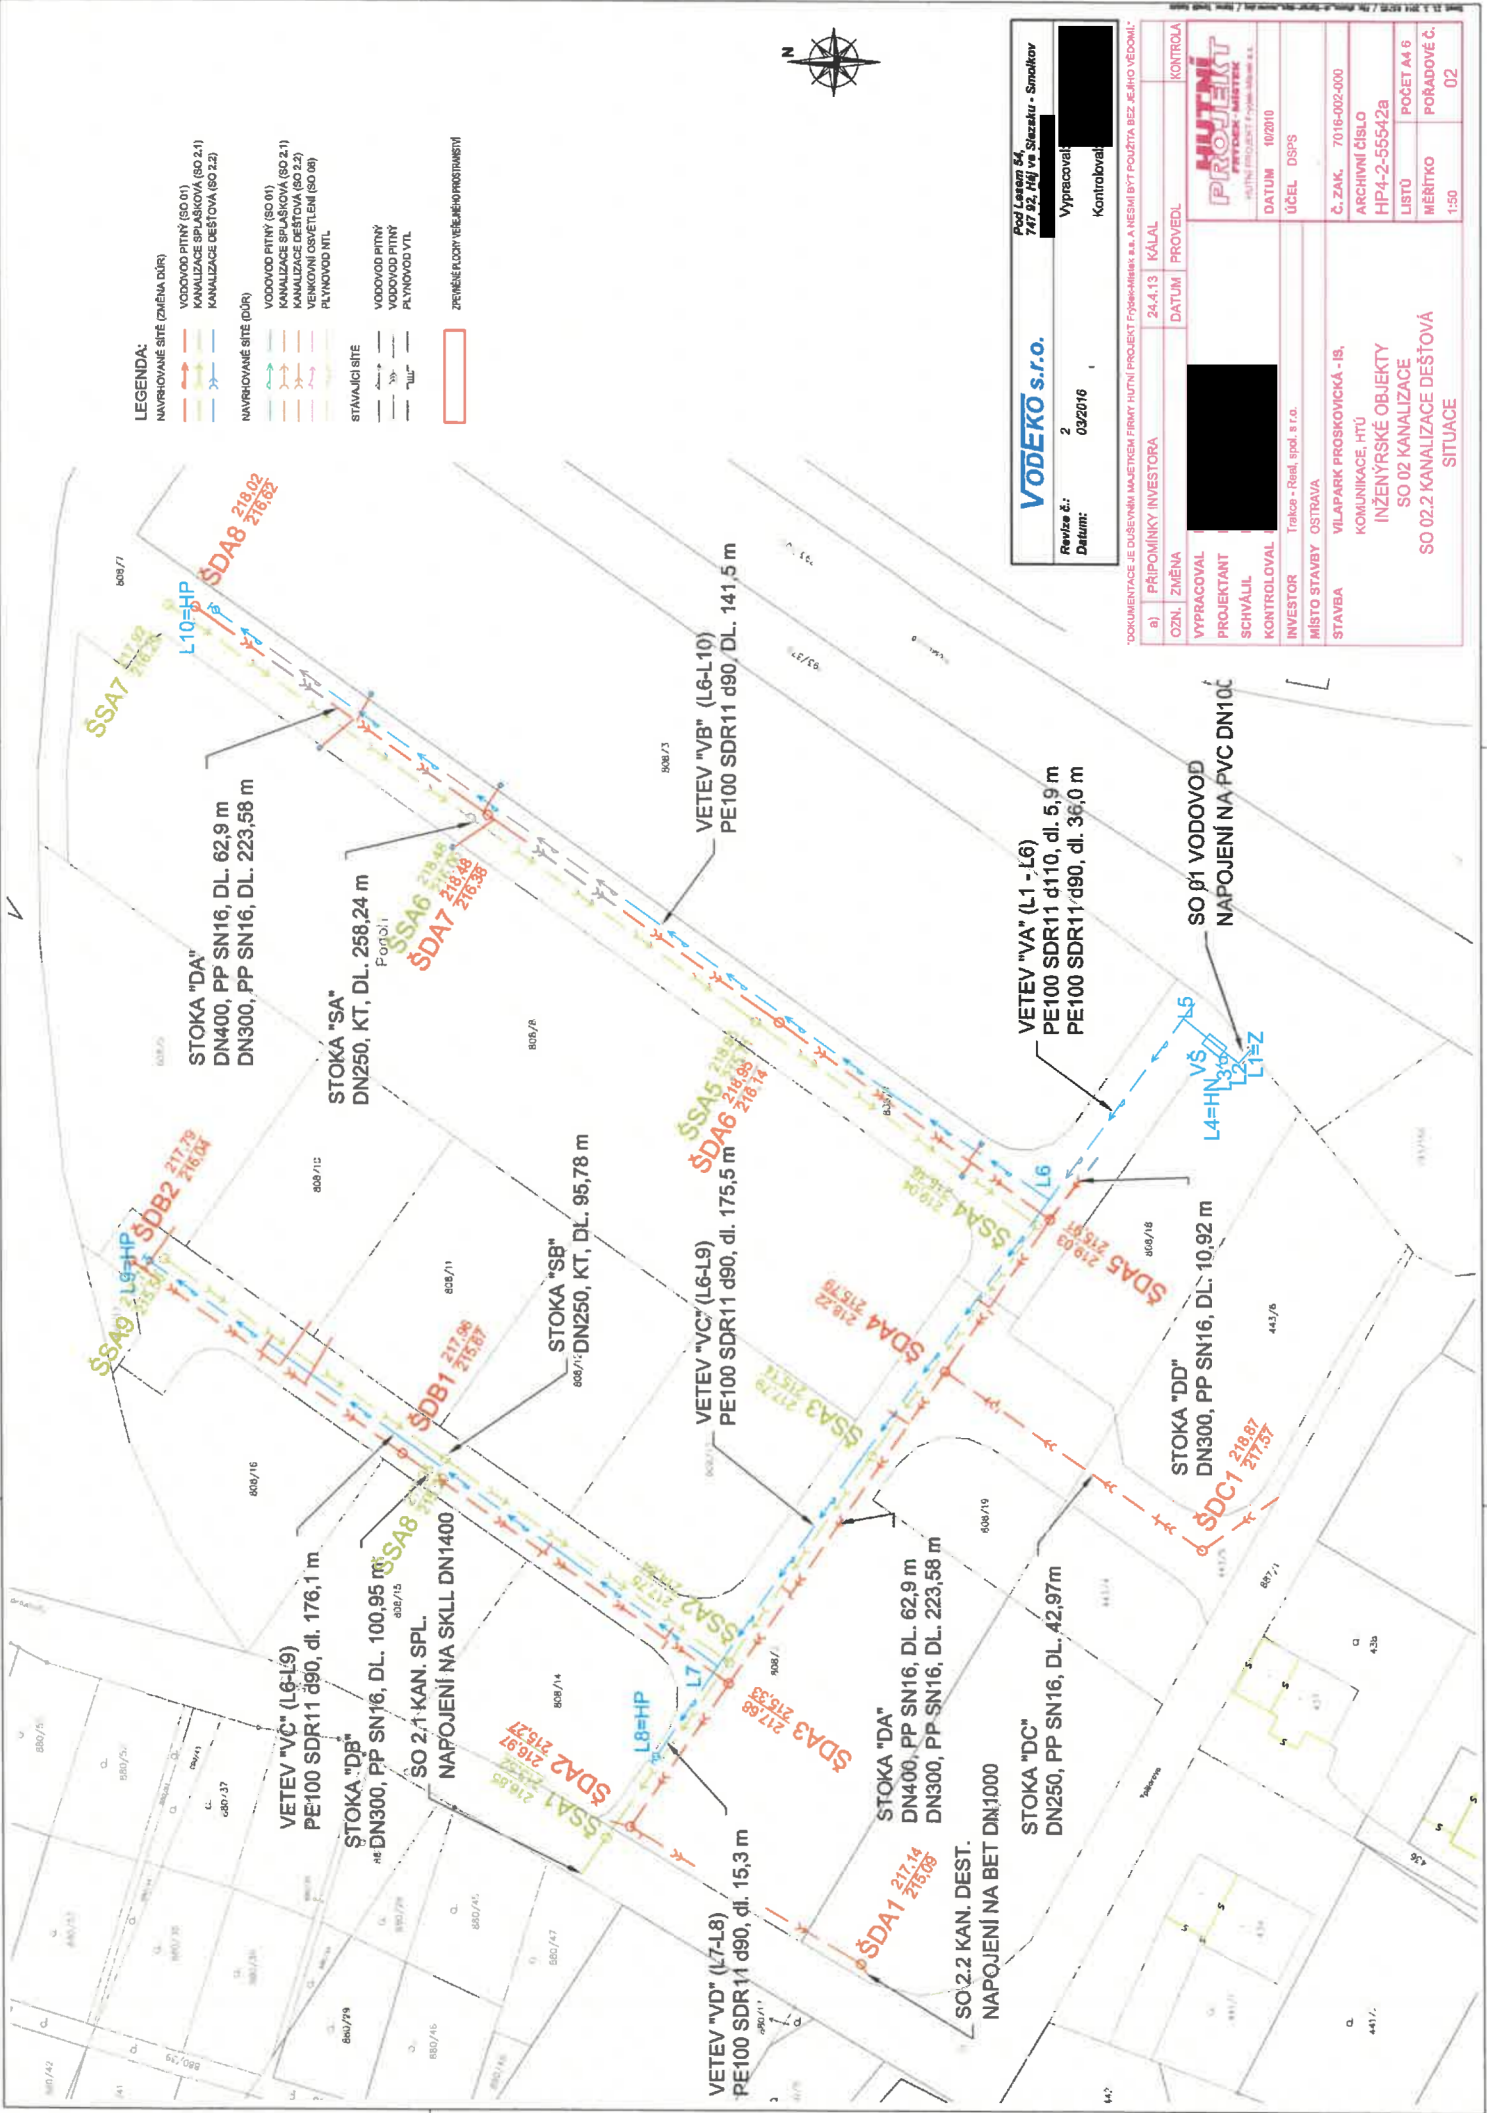

VODEKO s.r.o.

Pod Lesem 54,
747 02, Háj ve Slezsku - Smolkov

Revize č.: 2

Datum: 03/2016

Vypracoval: [Redacted]

Kontroloval: [Redacted]

| | | | | | |
|-------------------------|---|----------------|--------------|-------|----------|
| a) PRIPOMÍNKY INVESTORA | | 24.4.13 | | KÁJAL | KONTROLA |
| UZN. ZMĚNA | DATUM | PROVEDL | KONTROLA | | |
| VYPRACOVAL | PROJEKTANT | [Redacted] | | | |
| SCHVÁLIL | KONTROLOVAL | [Redacted] | | | |
| INVESTOR | Trakca - Reak. spol. s r.o. | ÚČEL | DPS | | |
| MÍSTO STAVBY | OSTRAVA | Č. ZAK. | 7016-002-000 | | |
| STAVBA | VILAPARK PROSKOVICKÁ - 18, KOMUNIKACE, HTÚ INŽENYRSKÉ OBJEKTY SO 02 KANALIZACE | ARCHIVNÍ ČÍSLO | HP4-2-55542a | | |
| | | POČET A4 6 | LISTŮ | | |
| | | MĚŘÍTKO | PORADOVÉ Č. | | |
| | | 1:50 | 02 | | |

*DOCUMENTACE JE DŮJEVNĚM MAJETKEM FIRMY HUTNÍ PROJEKT Fýšek+Marek s.r.o. A NESMÍ BYT POUŽITA BEZ KEJHO VĚDOMÍ!

PROJEKT
FÝŠEK+MAREK s.r.o.

DATUM: 03/2016

ÚČEL: DPS

Č. ZAK.: 7016-002-000

ARCHIVNÍ ČÍSLO: HP4-2-55542a

POČET A4 6: LISTŮ

MĚŘÍTKO: PORADOVÉ Č. 02

